


ΠΕΡΙΦΕΡΕΙΑΚΟ ΤΑΜΕΙΟ ΑΝΑΠΤΥΞΗΣ ΠΕΡΙΦΕΡΕΙΑΣ ΔΥΤΙΚΗΣ ΕΛΛΑΔΑΣ

ΜΕΛΕΤΗ ΕΝΟΠΟΙΗΣΗΣ ΣΗΜΕΙΩΝ ΕΝΔΙΑΦΕΡΟΝΤΟΣ ΚΑΙ ΑΝΑΠΛΑΣΗΣ  
ΤΗΣ ΠΕΡΙΟΧΗΣ ΠΕΡΙΕ ΤΟΥ ΑΡΧΑΙΟΛΟΓΙΚΟΥ ΜΟΥΣΕΙΟΥ ΠΑΤΡΩΝ

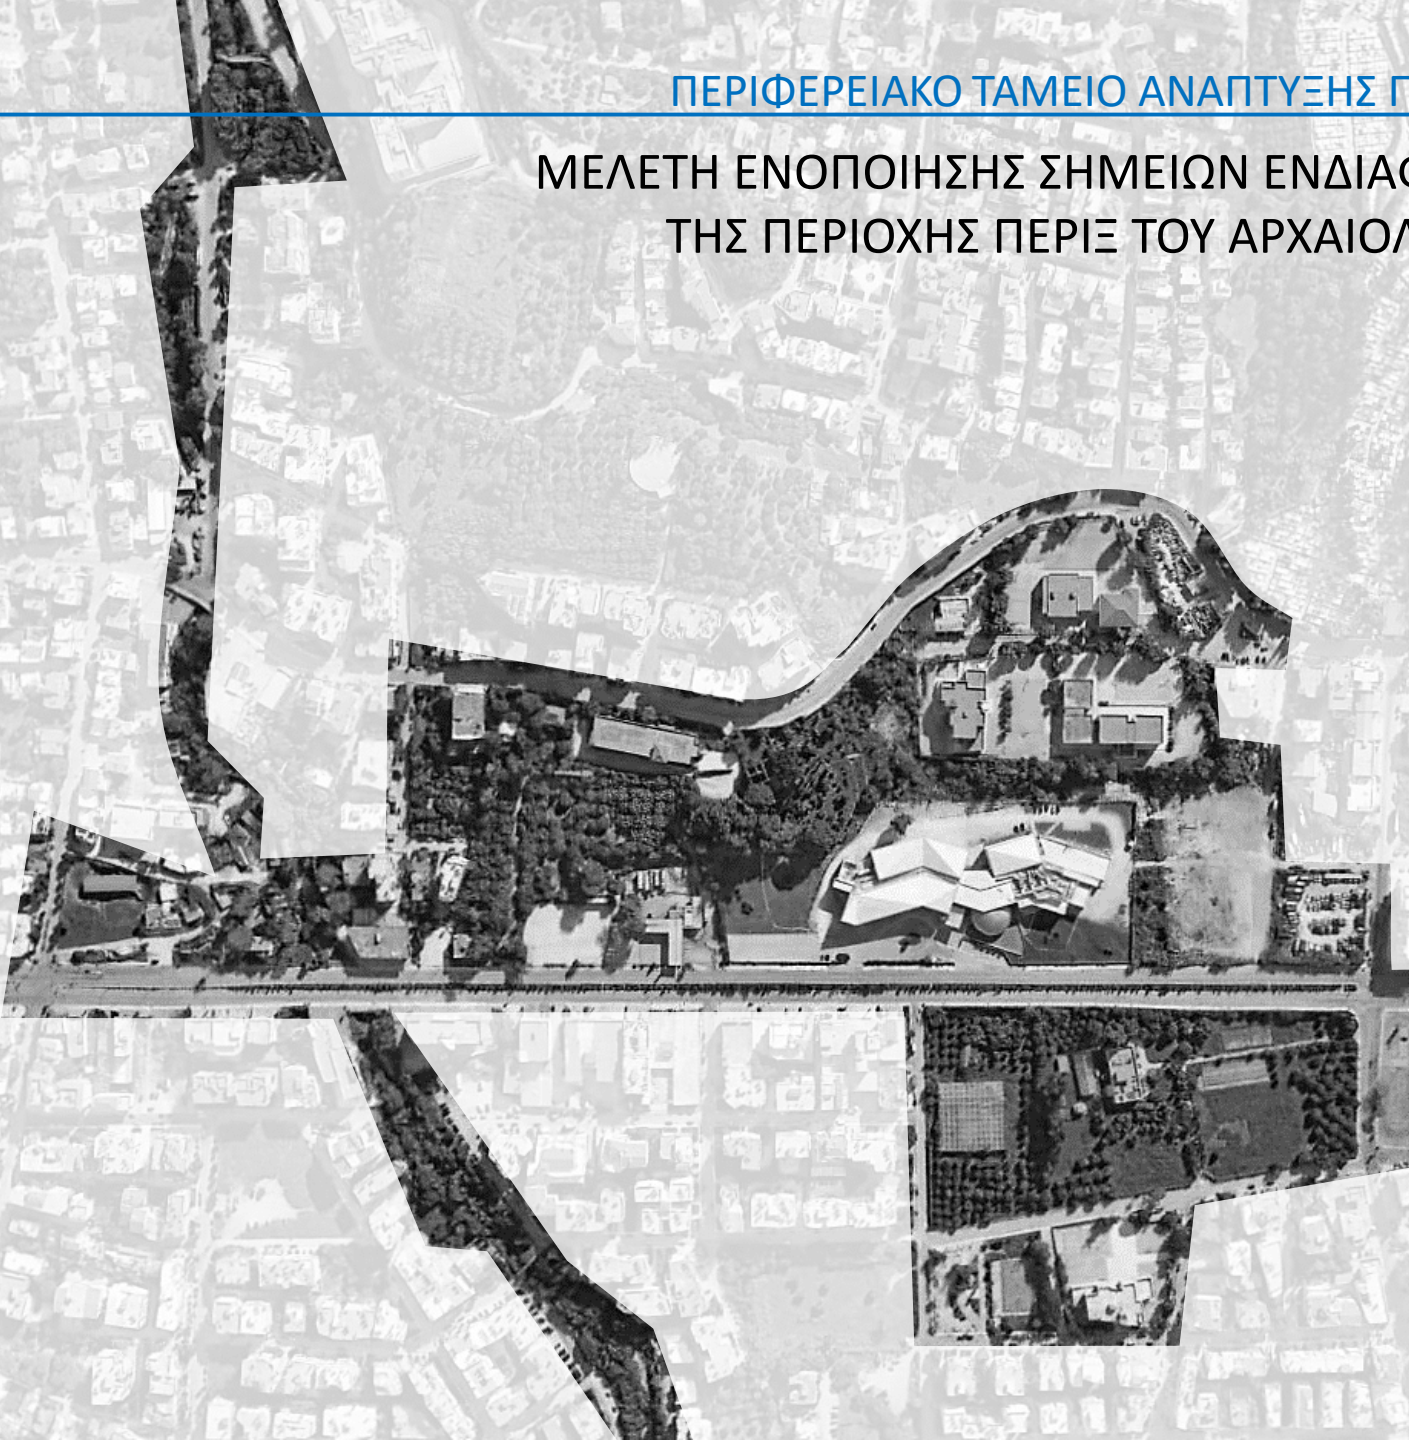


**211950LP68**

Σπύρος Μαρτίνης  
Αρχιτέκτων μηχανικός

Πρόδρομος Μιχαηλίδης  
Αρχιτέκτων Μηχανικός

ΠΕΡΙΦΕΡΕΙΑΚΟ ΤΑΜΕΙΟ ΑΝΑΠΤΥΞΗΣ ΠΕΡΙΦΕΡΕΙΑΣ ΔΥΤΙΚΗΣ ΕΛΛΑΔΑΣ

ΜΕΛΕΤΗ ΕΝΟΠΟΙΗΣΗΣ ΣΗΜΕΙΩΝ ΕΝΔΙΑΦΕΡΟΝΤΟΣ ΚΑΙ ΑΝΑΠΛΑΣΗΣ  
ΤΗΣ ΠΕΡΙΟΧΗΣ ΠΕΡΙΕ ΤΟΥ ΑΡΧΑΙΟΛΟΓΙΚΟΥ ΜΟΥΣΕΙΟΥ ΠΑΤΡΩΝ



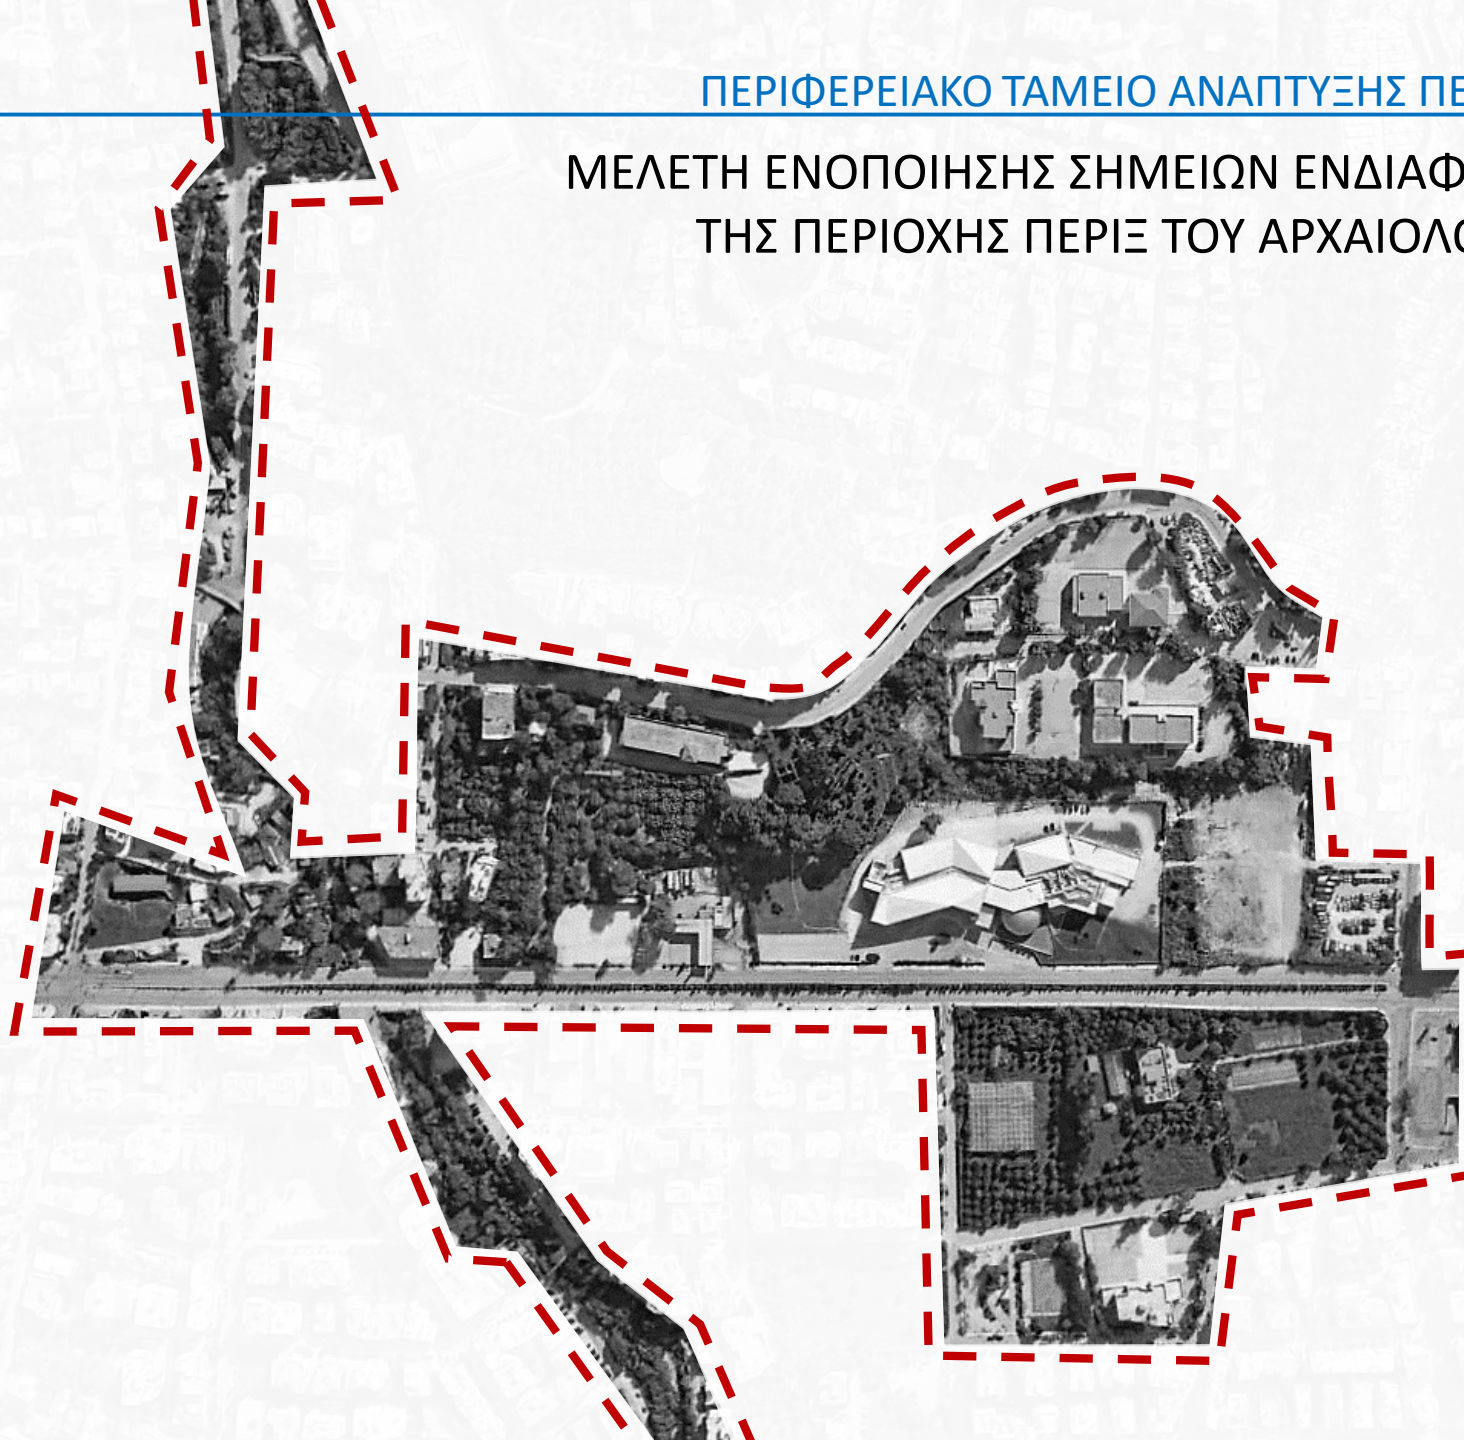


**211950LP68**



Σπύρος Μαρτίνης  
Αρχιτέκτων μηχανικός

Πρόδρομος Μιχαηλίδης  
Αρχιτέκτων Μηχανικός




α. Πρόσβαση - Επικοινωνία

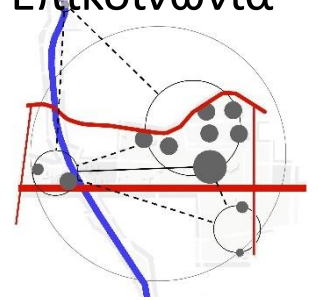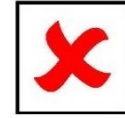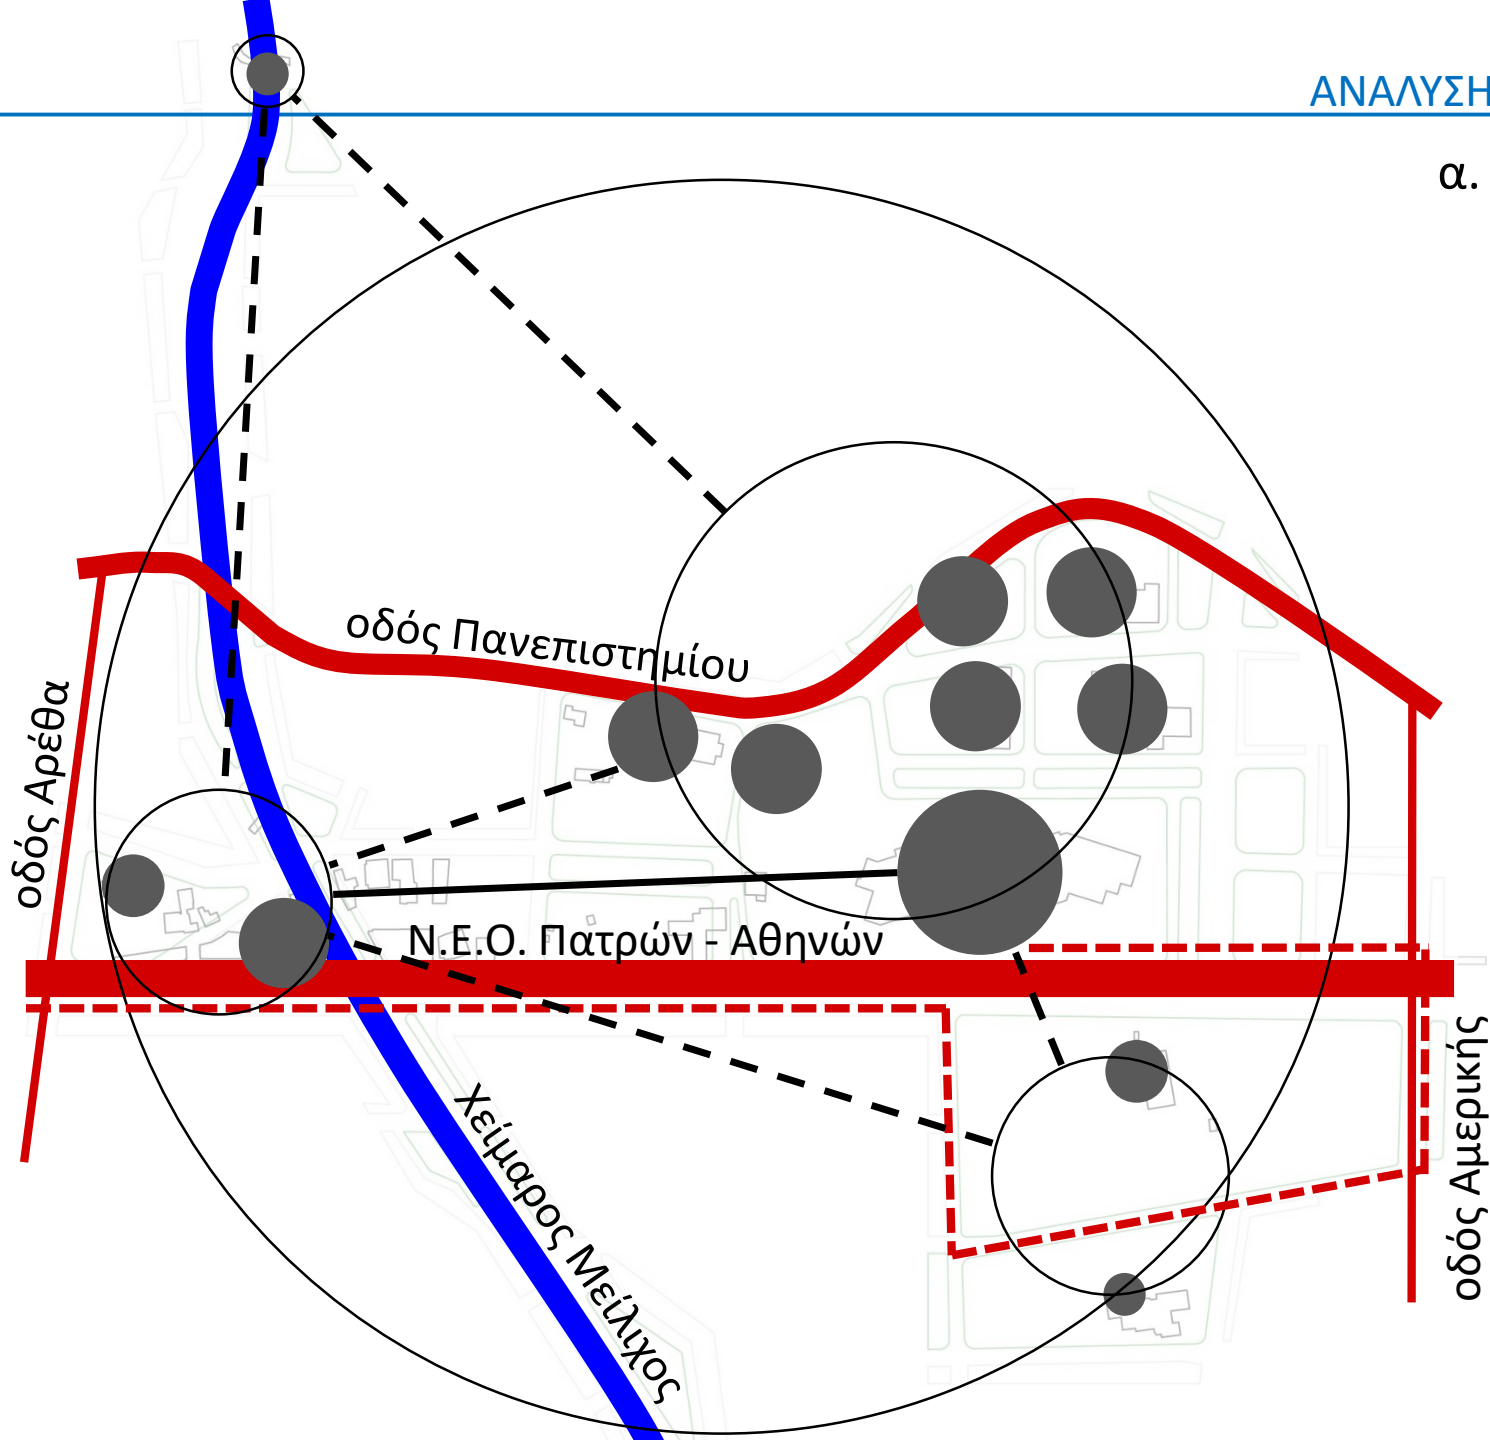


α. Πρόσβαση - Επικοινωνία

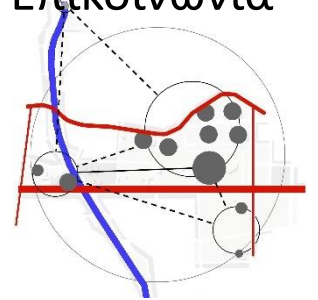
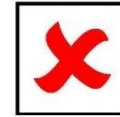


β. Ομοιογένεια

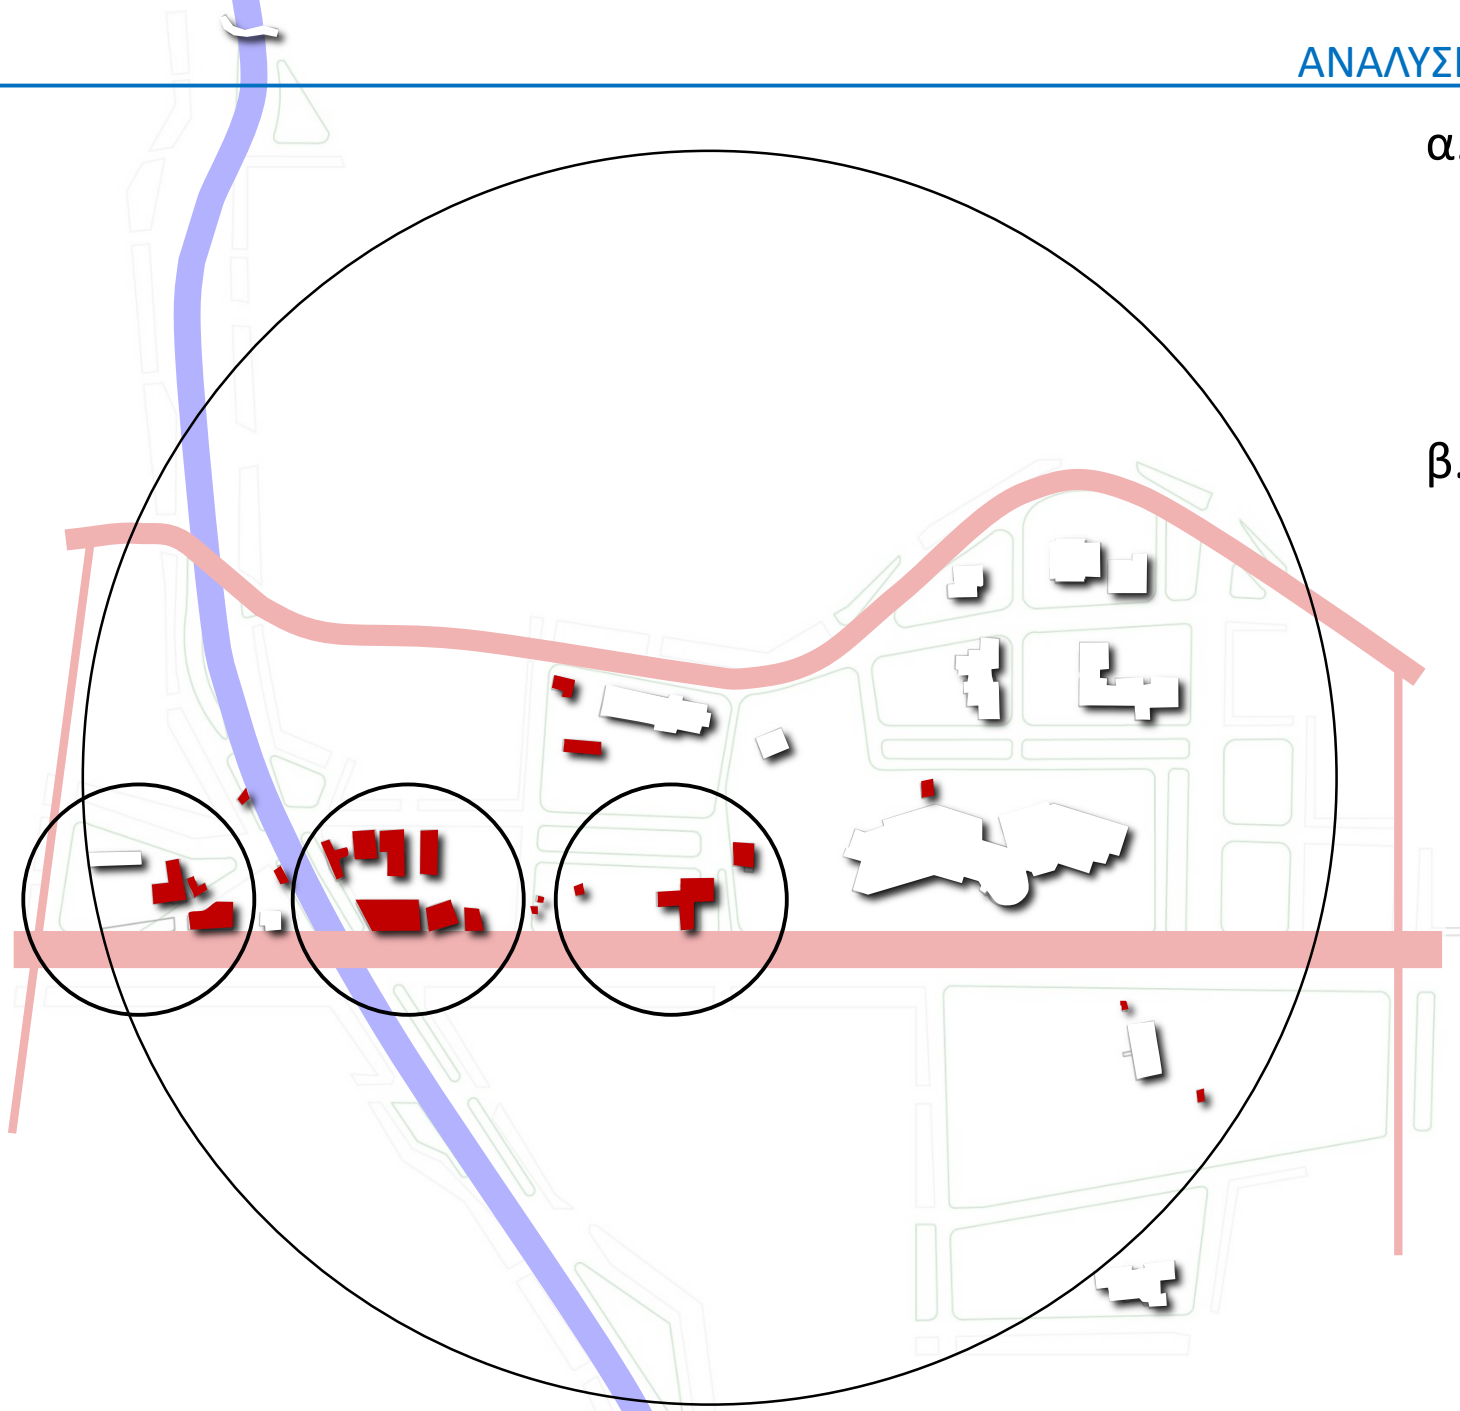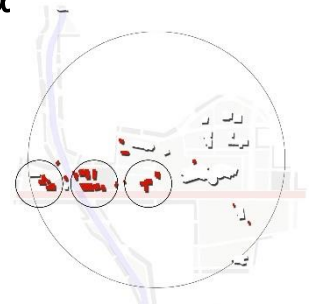
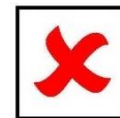


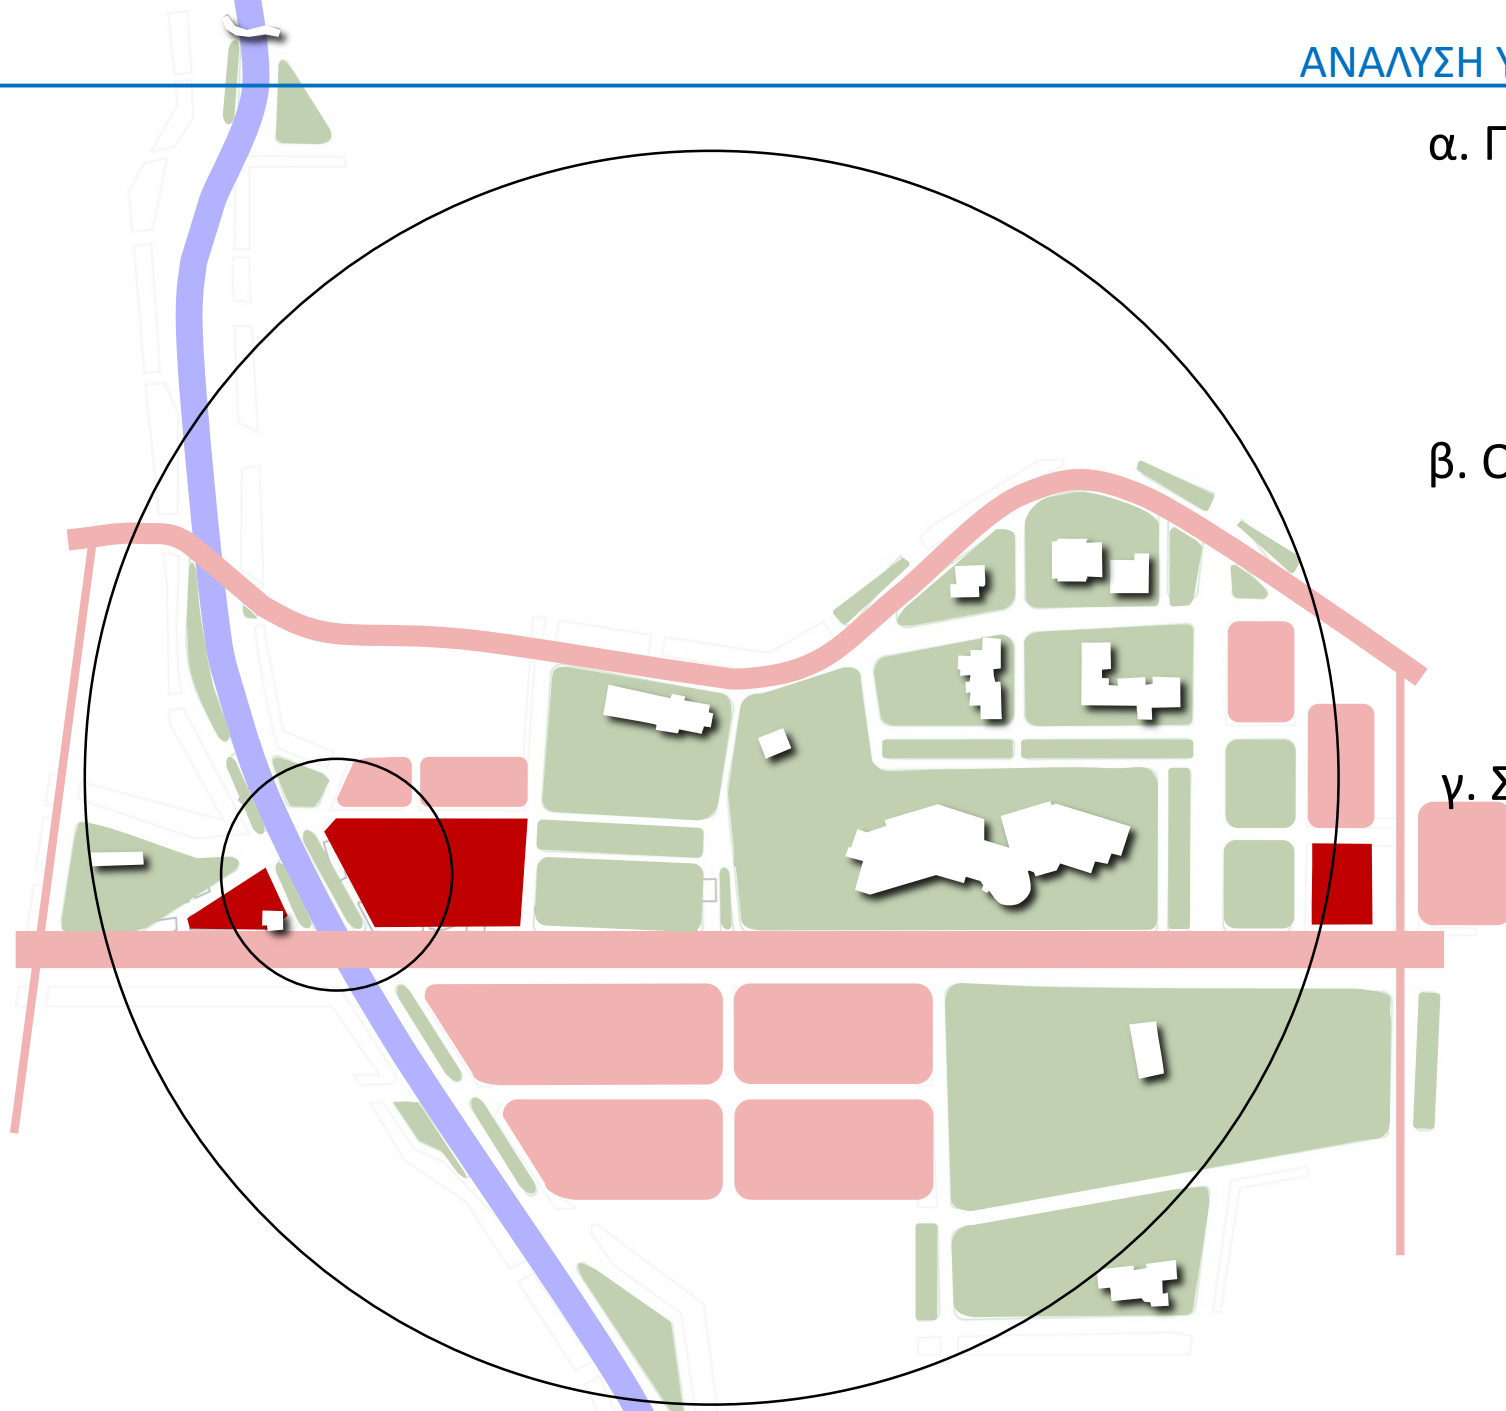



α. Πρόσβαση - Επικοινωνία

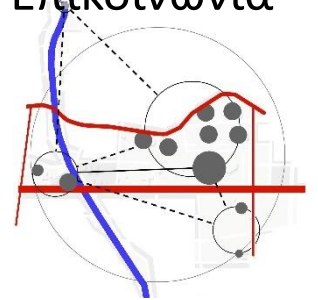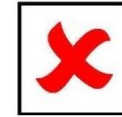


β. Ομοιογένεια

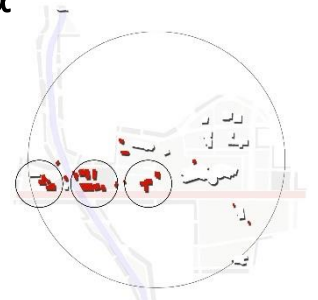
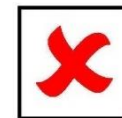


γ. Συνέχεια

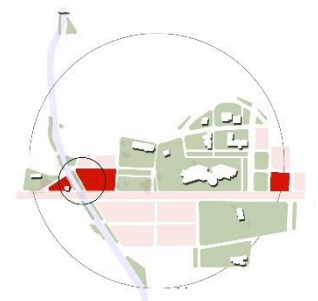
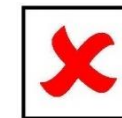


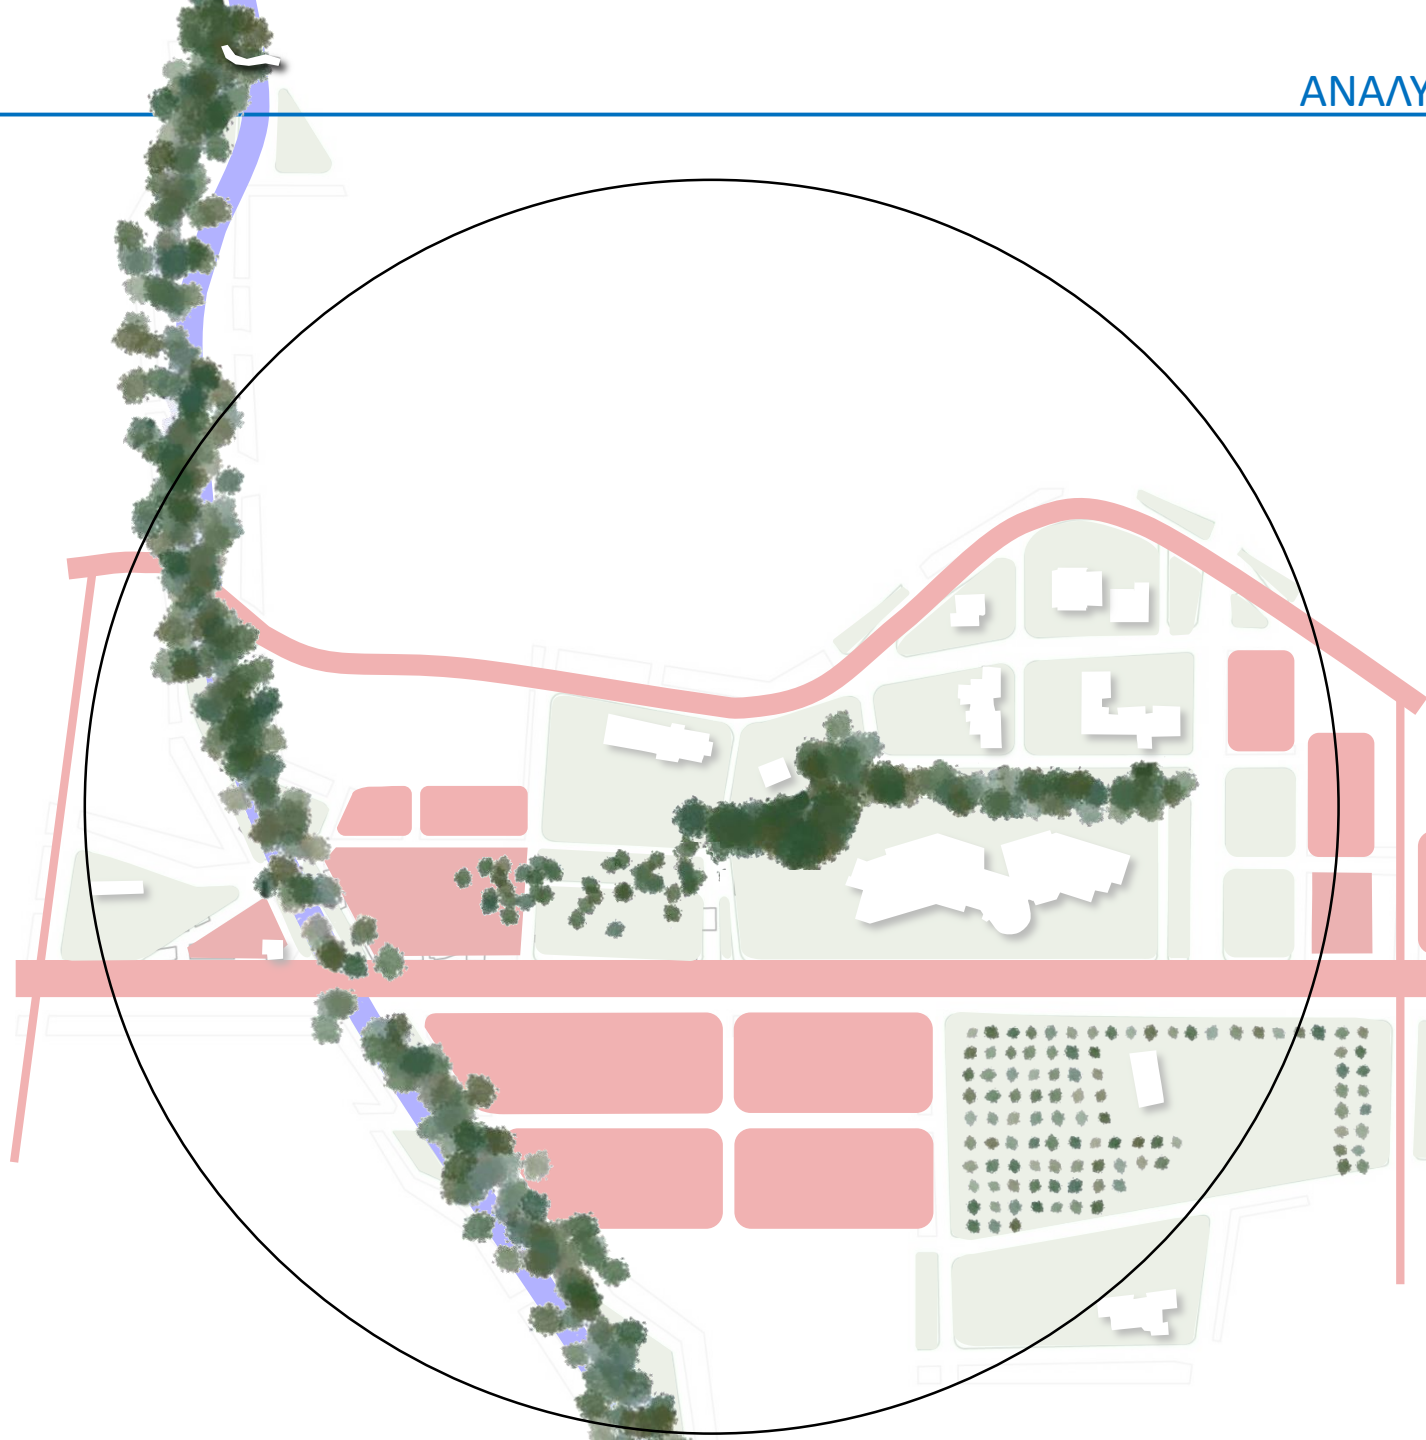



α. Πρόσβαση - Επικοινωνία

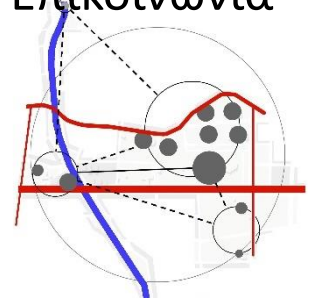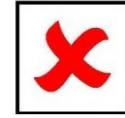


β. Ομοιογένεια

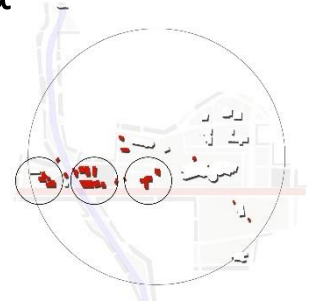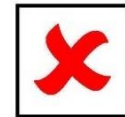

γ. Συνέχεια

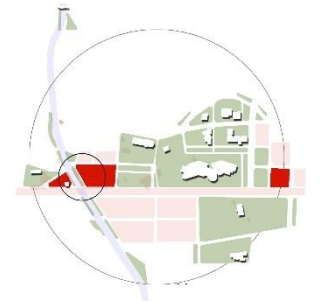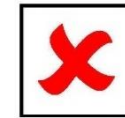

δ. Χαρακτήρας

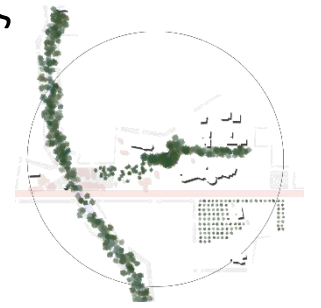



Πόλη




Δραστηριότητες  
Αναψυχή  
Αθλητισμός



Πράσινο



Ιστορία  
Μνήμη  
Πολιτισμός

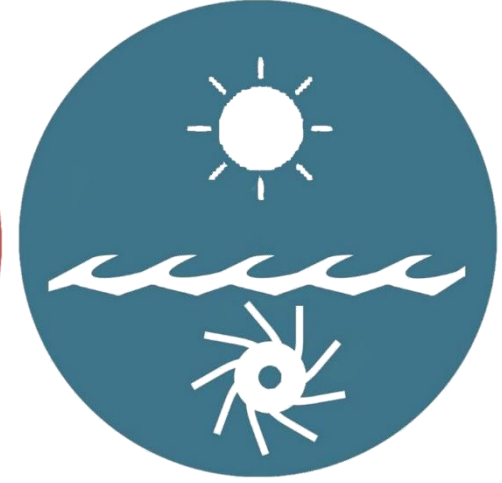

Ανανεώσιμες  
Πηγές  
Ενέργειας




- Βύθιση της Νέας Εθνικής Οδού Πατρών – Αθηνών σε όλο το μήκος της περιοχής μελέτης
- Εφαρμογή του Γ.Π.Σ. ως προς τις χρήσεις



- Εγκατάσταση εναέριου τελεφερίκ για τη σύνδεση της περιοχής με το Μυκηναϊκό Πάρκο Βούντενης
- Μη εφαρμογή Σχεδίου Πόλεως εντός της περιοχής Μελέτης – Δημιουργία ενιαίου Δημόσιου Χώρου



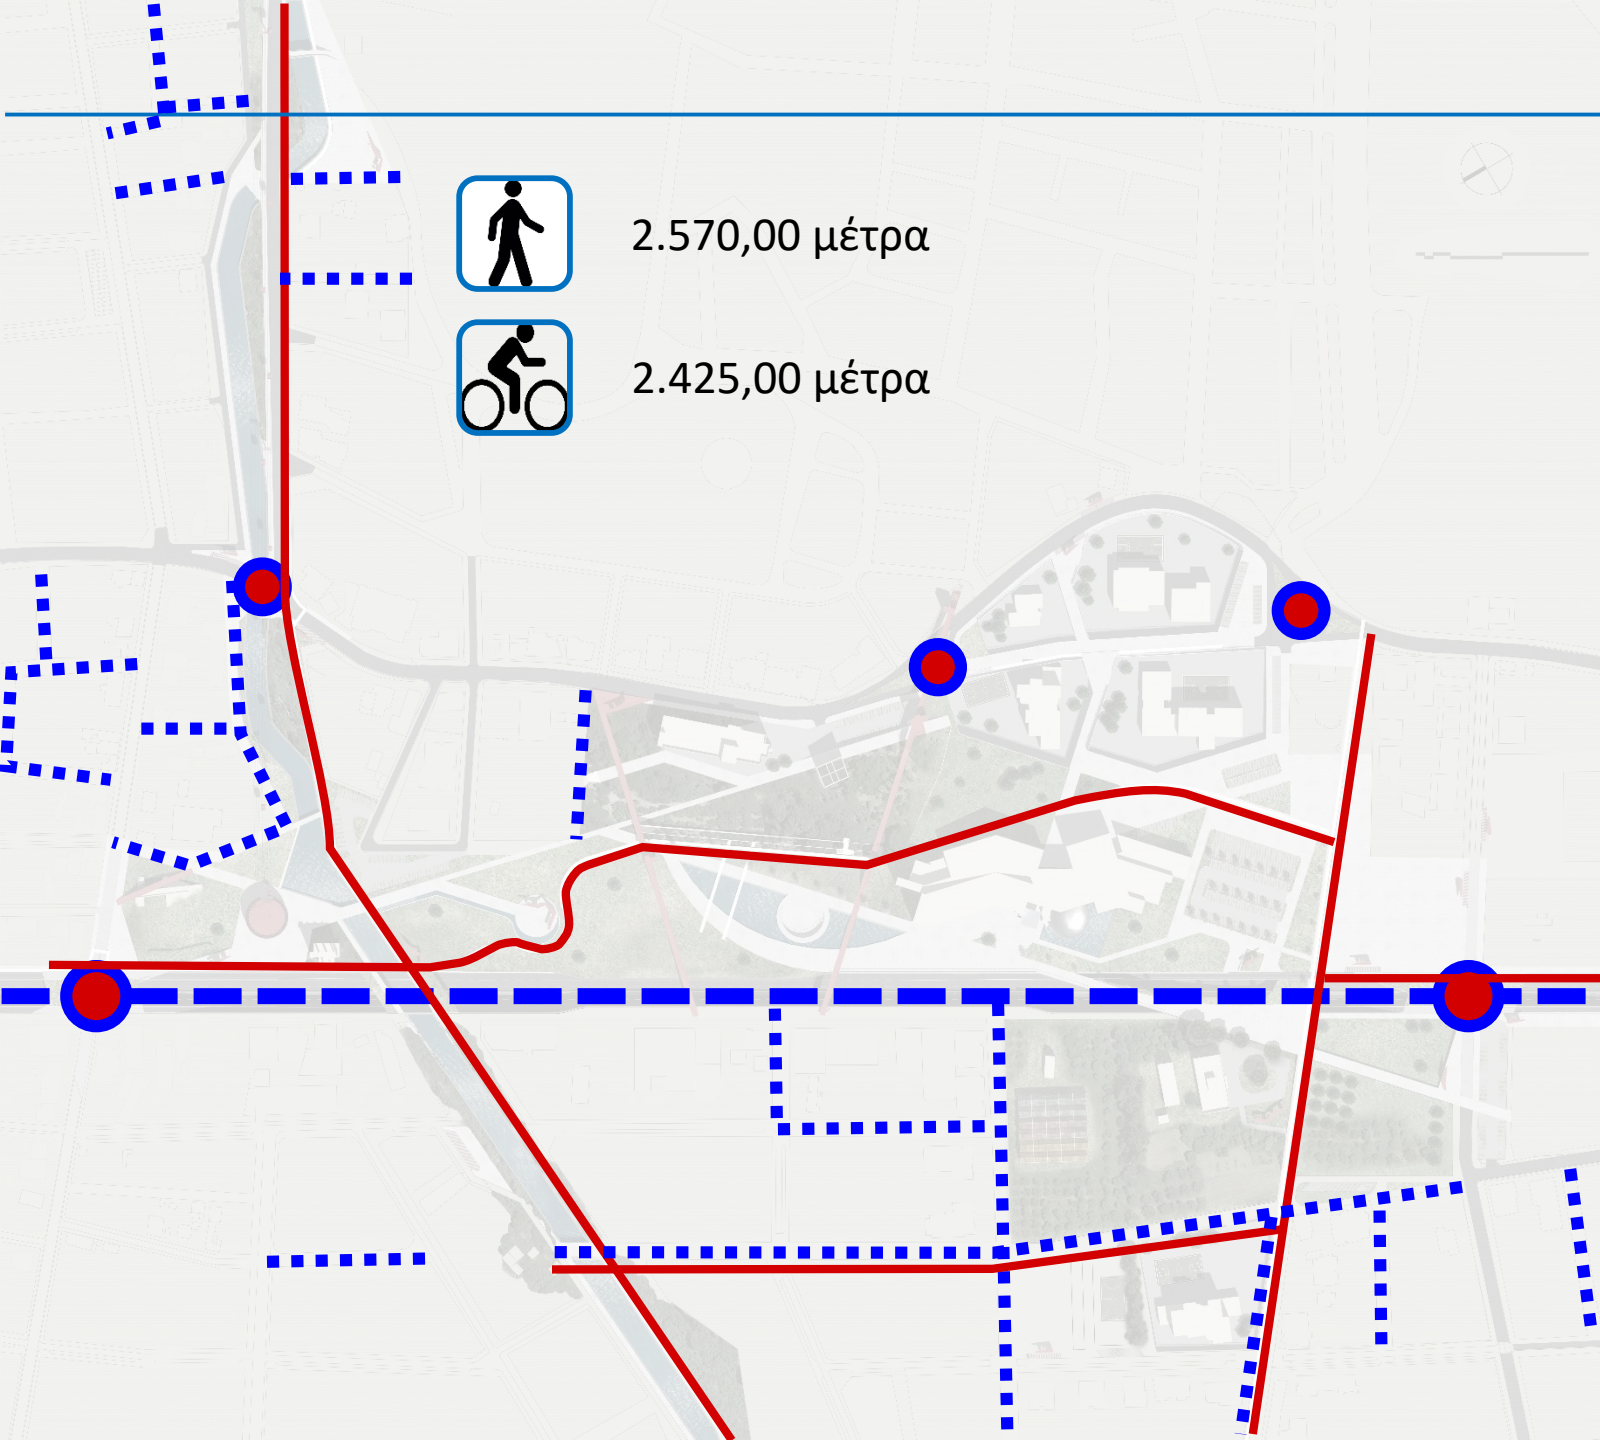

### Βύθιση της Ν.Ε.Ο. Πατρών – Αθηνών

- Καθίσταται δυνατή η συνεπίπεδη σύνδεση των σημείων ενδιαφέροντος εκατέρωθεν της Νέας Εθνικής Οδού
- Καταργούνται οι φωτεινοί σηματοδότες στους δύο κόμβους, οδού Αμερικής και οδού Αρέθα
- Επιτυγχάνονται όλες οι δυνατές κινήσεις από και προς τη Ν.Ε.Ο.
- Απλοποιείται η πρόσβαση στο Αρχαιολογικό Μουσείο για τα οχήματα με κατεύθυνση από Αθήνα προς Πάτρα
- Μειώνεται η ηχορύπανση στην περιοχή ενδιαφέροντος


Κυκλικοί κόμβοι στην οδό Πανεπιστημίου

Πεζοδρομήσεις

Ποδηλατόδρομοι


**ΜΟΥΣΕΙΟ**

- Άξονες
- Θόλος

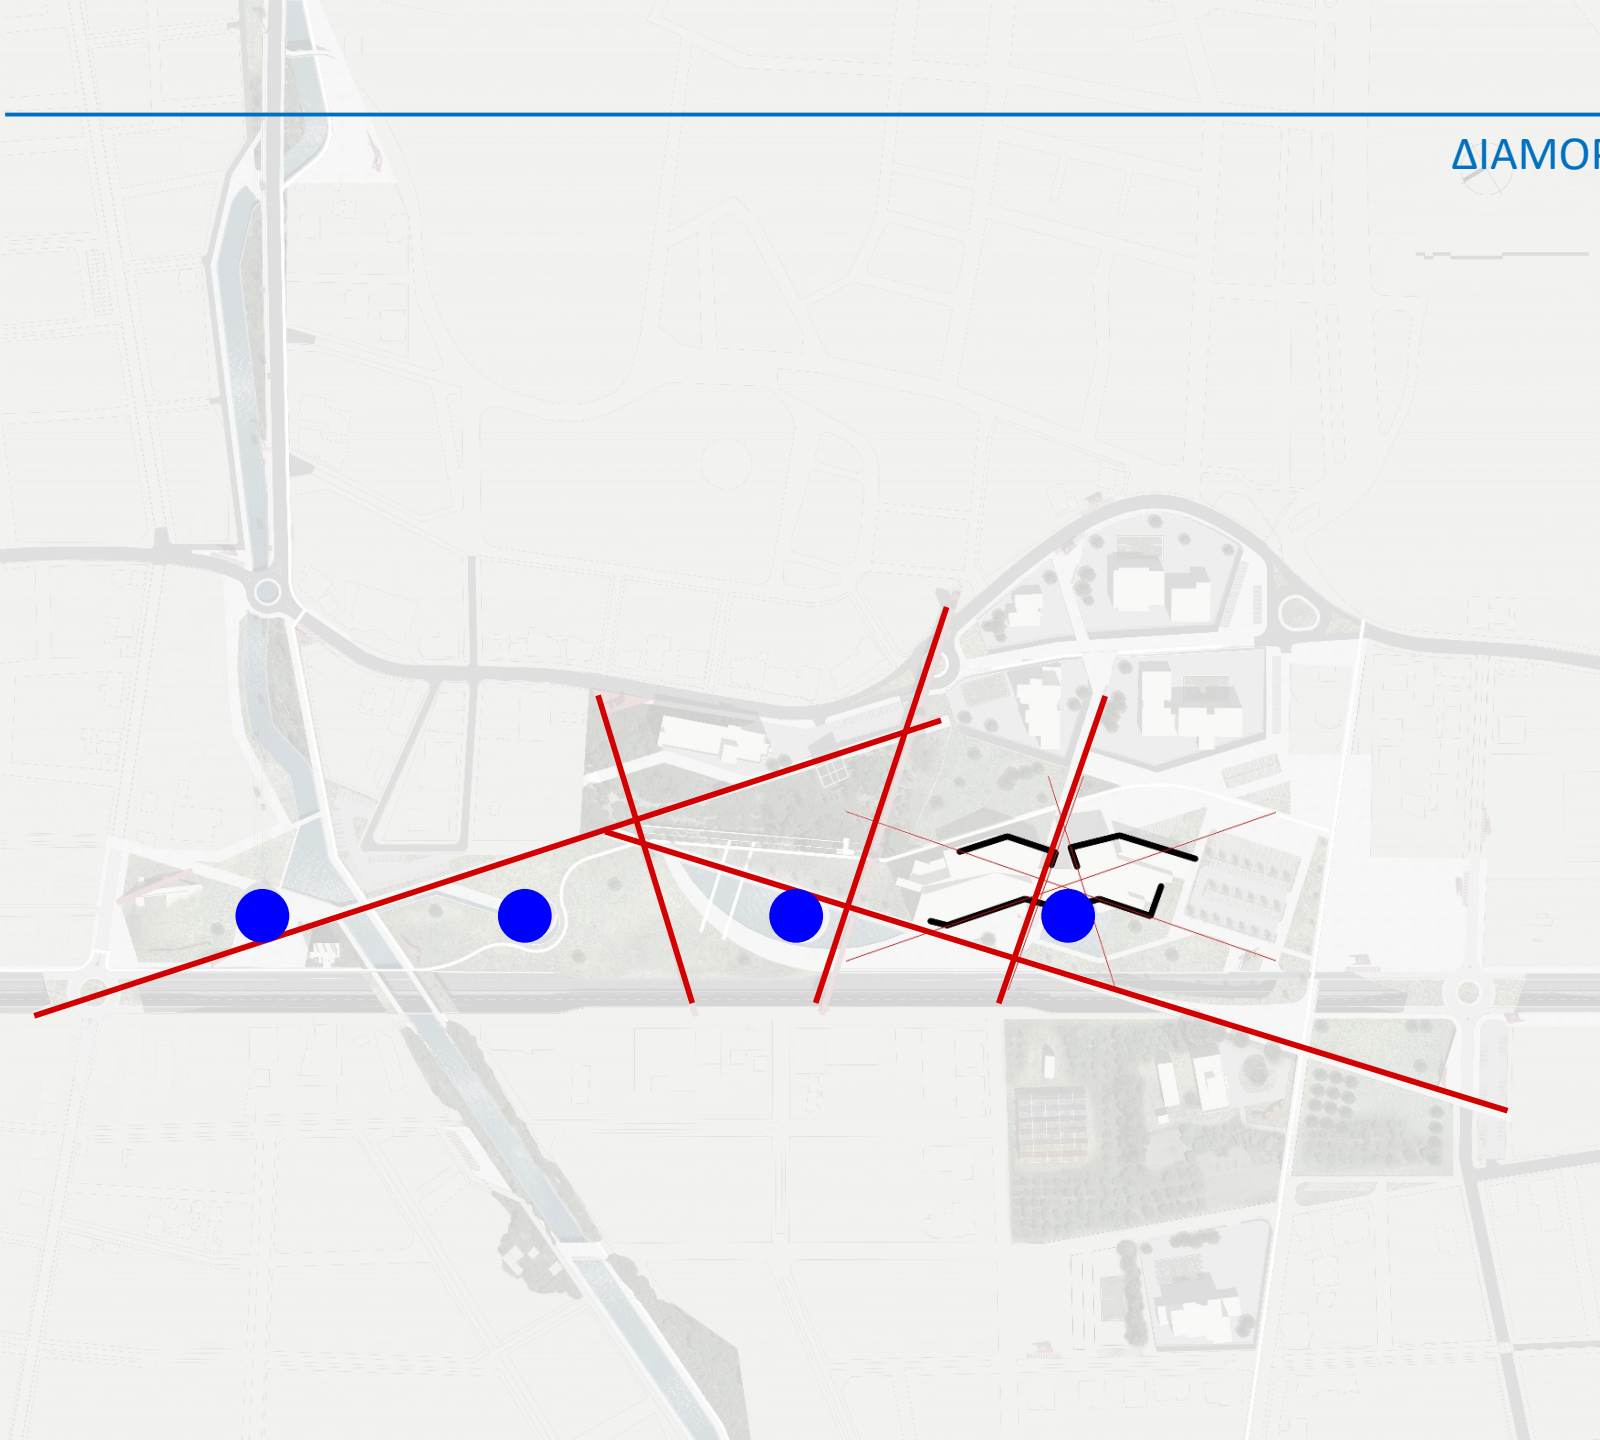

ΠΕΡΙΓΡΑΦΗ ΠΡΟΤΑΣΕΩΝ  
ΔΙΑΜΟΡΦΩΣΗ ΕΛΕΥΘΕΡΟΥ ΧΩΡΟΥ

ΝΕΡΟ

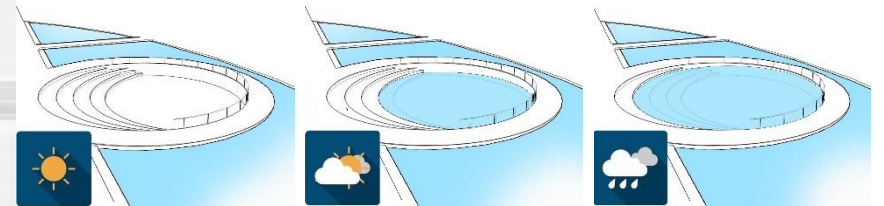


ΒΙΛΛΑ ΦΕΓΓΟΥ

ΡΩΜΑΪΚΗ ΓΕΦΥΡΑ

ΓΕΩΡΓΙΚΗ ΣΧΟΛΗ

ΠΕΡΙΓΡΑΦΗ ΠΡΟΤΑΣΕΩΝ  
ΔΙΑΜΟΡΦΩΣΗ ΕΛΕΥΘΕΡΟΥ ΧΩΡΟΥ

ΔΕΝΔΡΟΚΟΜΙΚΟΣ ΣΤΑΘΜΟΣ

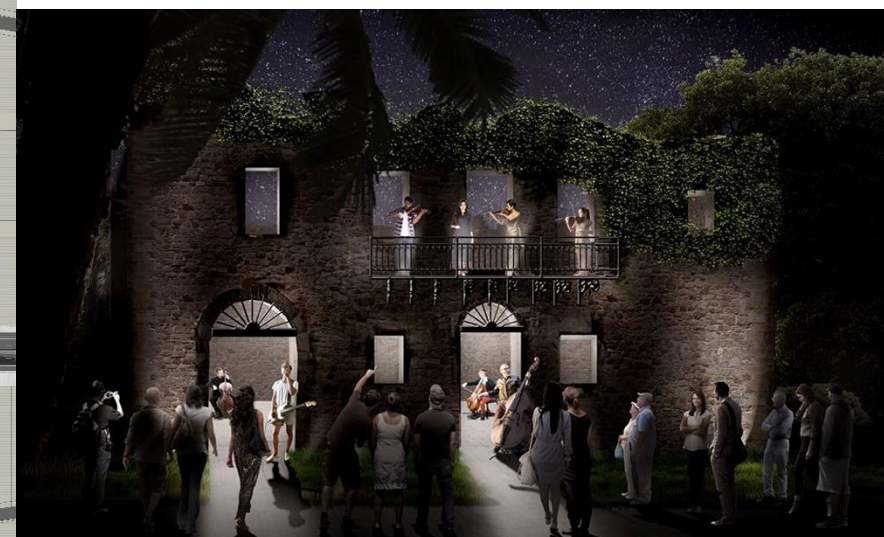

ΠΕΡΙΓΡΑΦΗ ΠΡΟΤΑΣΕΩΝ  
ΔΙΑΜΟΡΦΩΣΗ ΕΛΕΥΘΕΡΟΥ ΧΩΡΟΥ

ΠΟΤΑΜΟΣ ΜΕΙΛΙΧΟΣ


- Κατασκευή τελεφερίκ
- Διατήρηση – εξυγίανση φυσικής βλάστησης
- Τοποθέτηση φραγμάτων ελέγχου ροής
- Δημιουργία ταμιευτήρα
- Περιπατητικές διαδρομές



- Χρήση της κοίτης

ΠΕΡΙΓΡΑΦΗ ΠΡΟΤΑΣΕΩΝ  
ΝΕΕΣ ΚΑΤΑΣΚΕΥΕΣ

ΣΤΑΘΜΟΣ ΤΕΛΕΦΕΡΙΚ  
ΠΕΖΟΓΕΦΥΡΕΣ

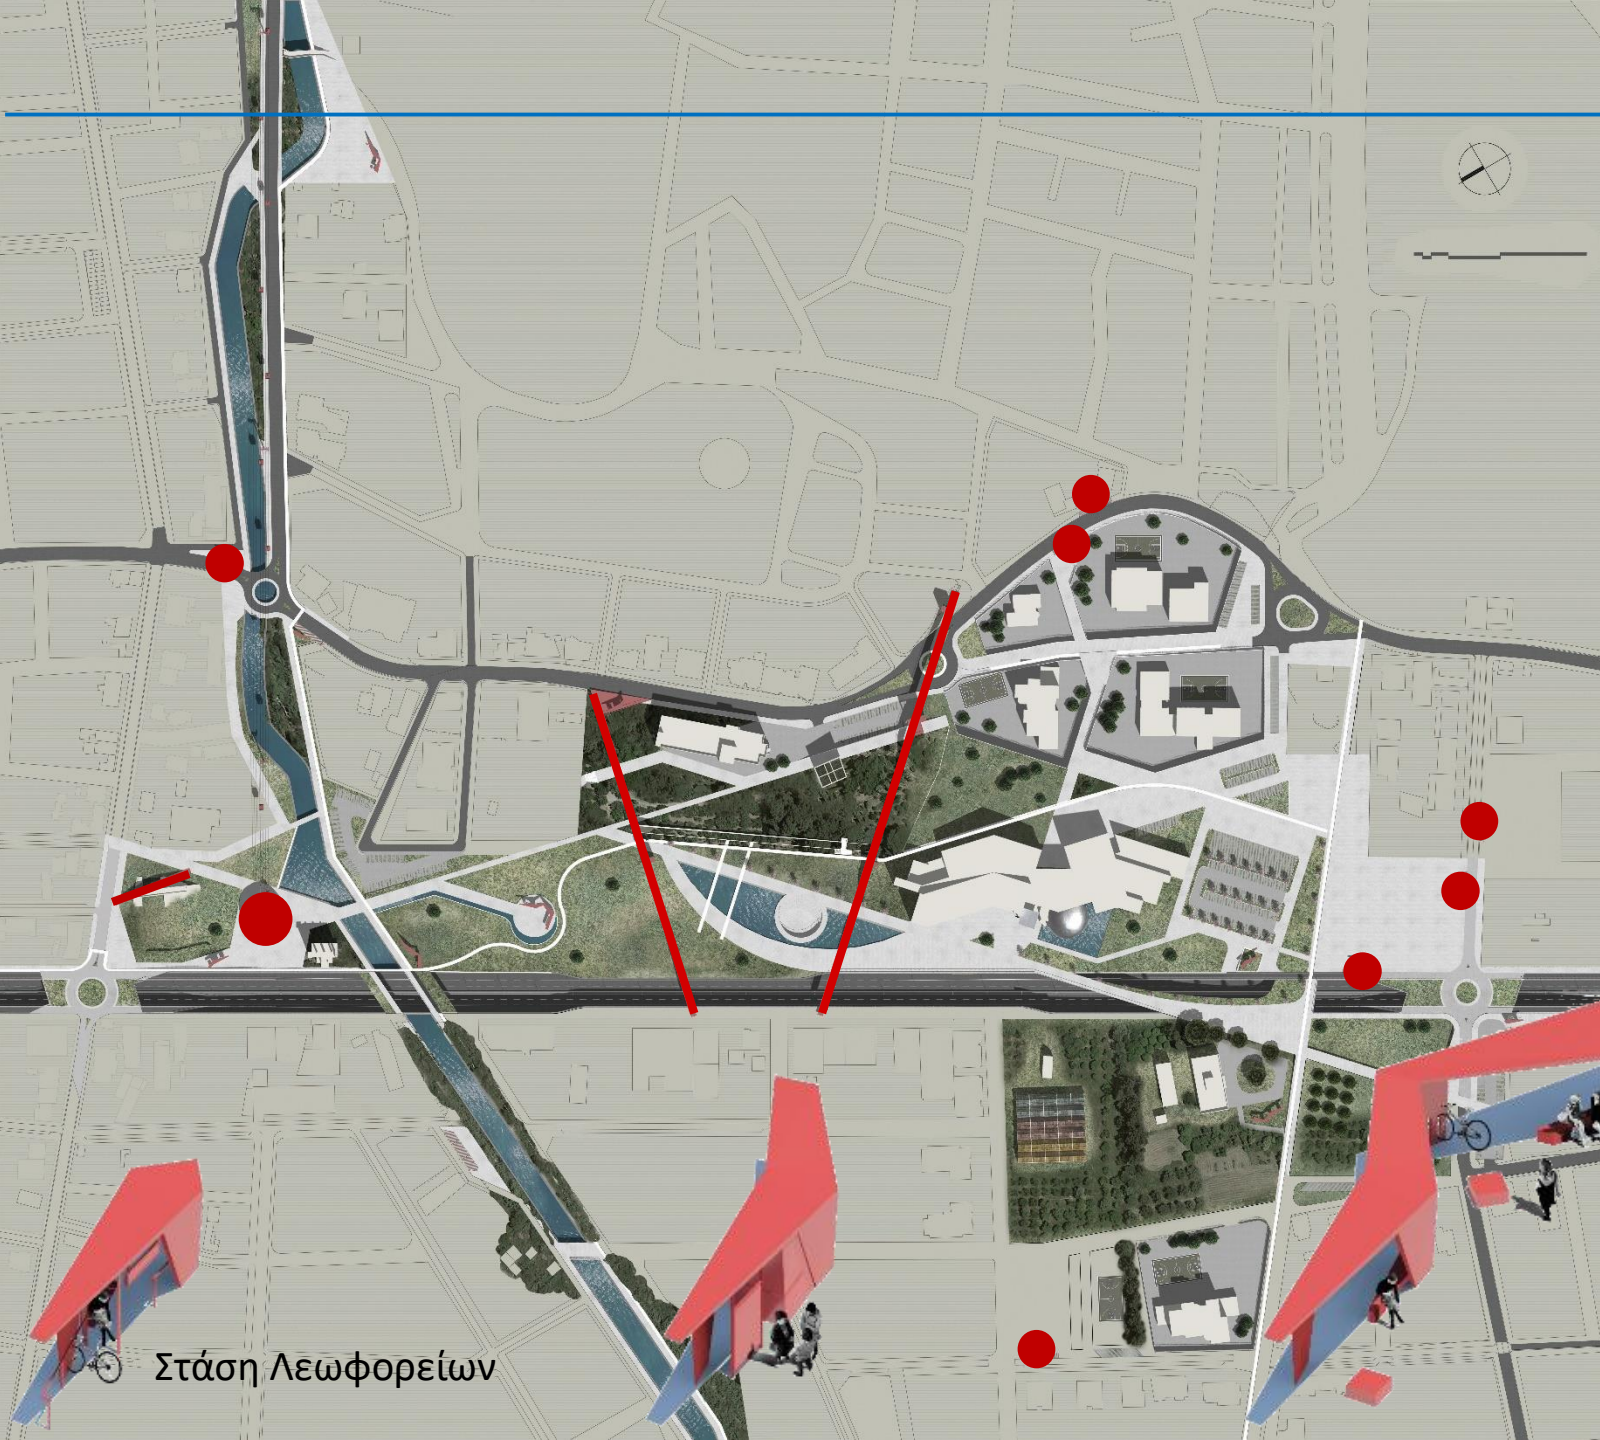

ΕΛΑΦΡΕΣ ΚΑΤΑΣΚΕΥΕΣ ΕΞΥΠΗΡΕΤΗΣΗΣ





Στάση Λεωφορείων

ΠΕΡΙΓΡΑΦΗ ΠΡΟΤΑΣΕΩΝ  
ΝΕΕΣ ΚΑΤΑΣΚΕΥΕΣ

ΣΤΑΘΜΟΣ ΤΕΛΕΦΕΡΙΚ  
ΠΕΖΟΓΕΦΥΡΕΣ

ΕΛΑΦΡΕΣ ΚΑΤΑΣΚΕΥΕΣ ΕΞΥΠΗΡΕΤΗΣΗΣ

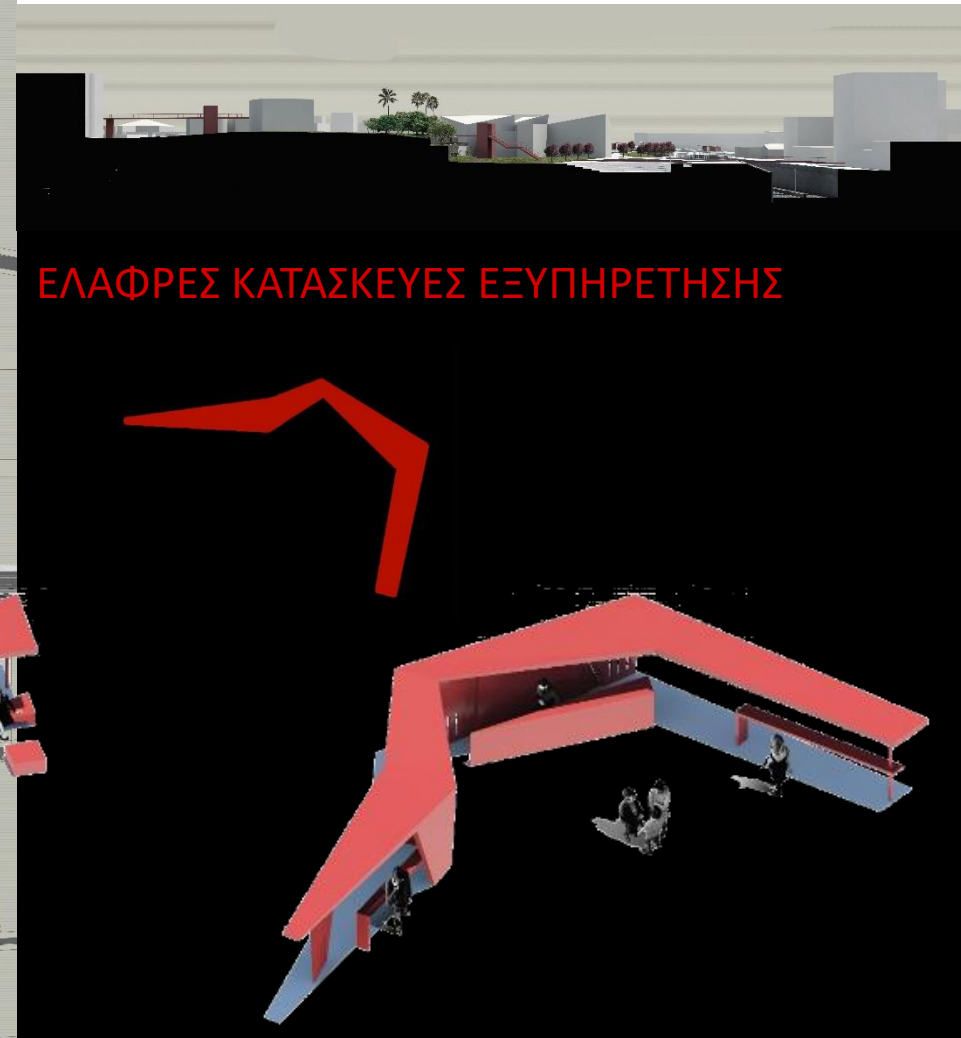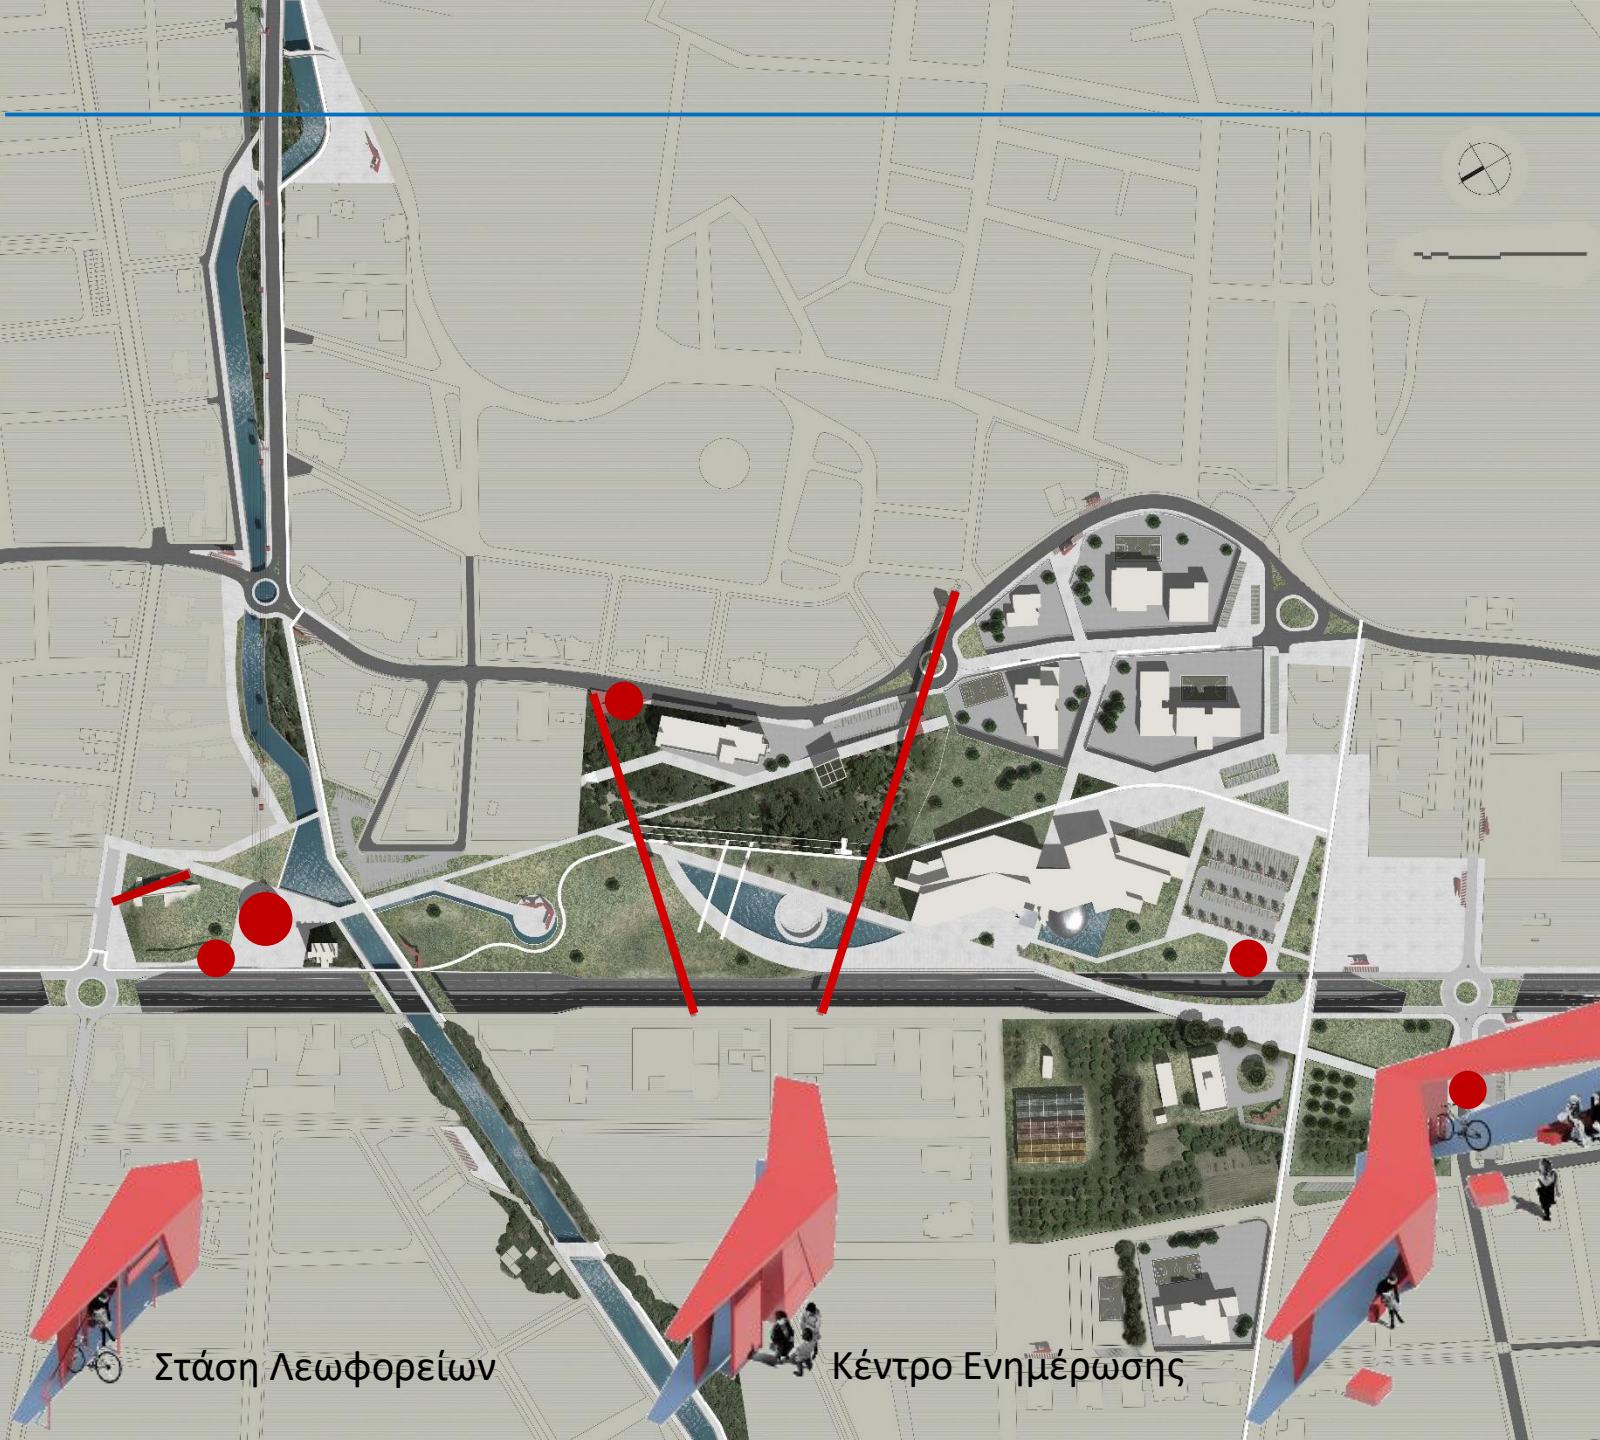



Στάση Λεωφορείων

Κέντρο Ενημέρωσης

ΠΕΡΙΓΡΑΦΗ ΠΡΟΤΑΣΕΩΝ  
ΝΕΕΣ ΚΑΤΑΣΚΕΥΕΣ

ΣΤΑΘΜΟΣ ΤΕΛΕΦΕΡΙΚ  
ΠΕΖΟΓΕΦΥΡΕΣ

ΕΛΑΦΡΕΣ ΚΑΤΑΣΚΕΥΕΣ ΕΞΥΠΗΡΕΤΗΣΗΣ

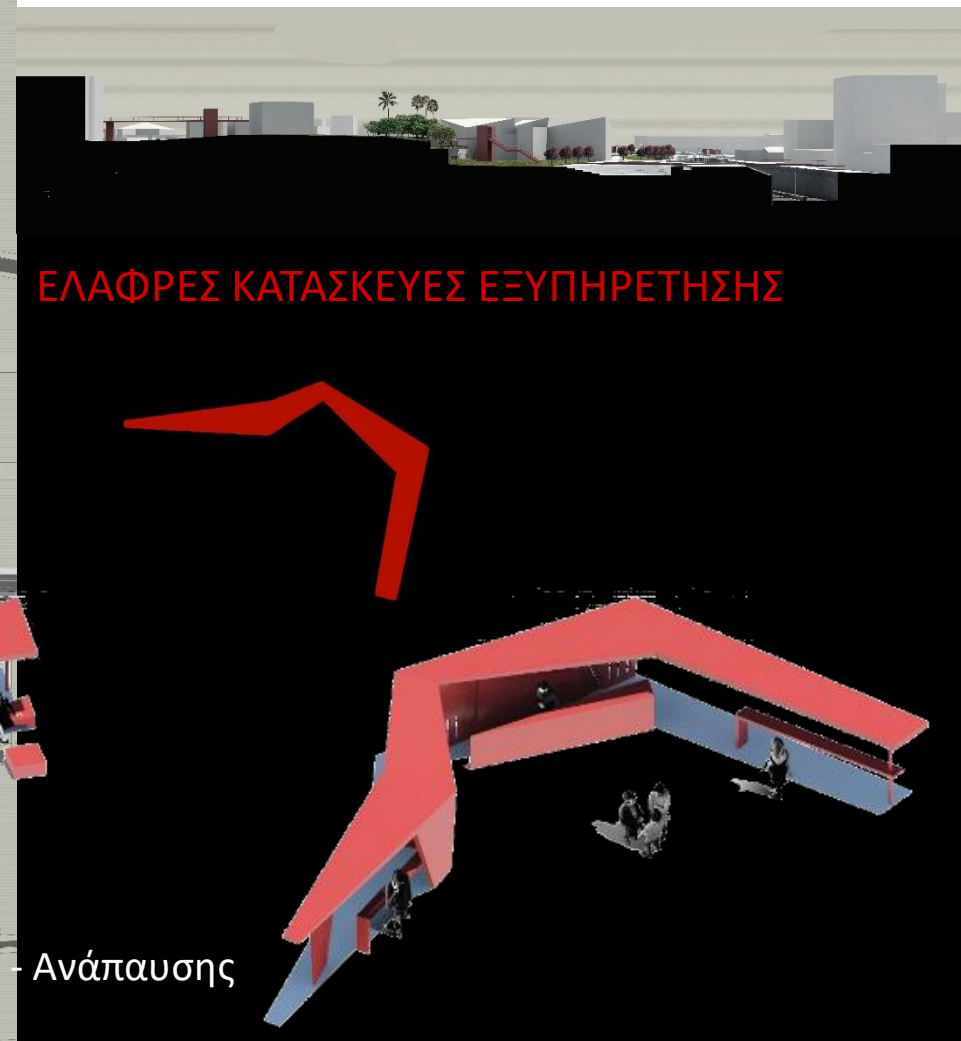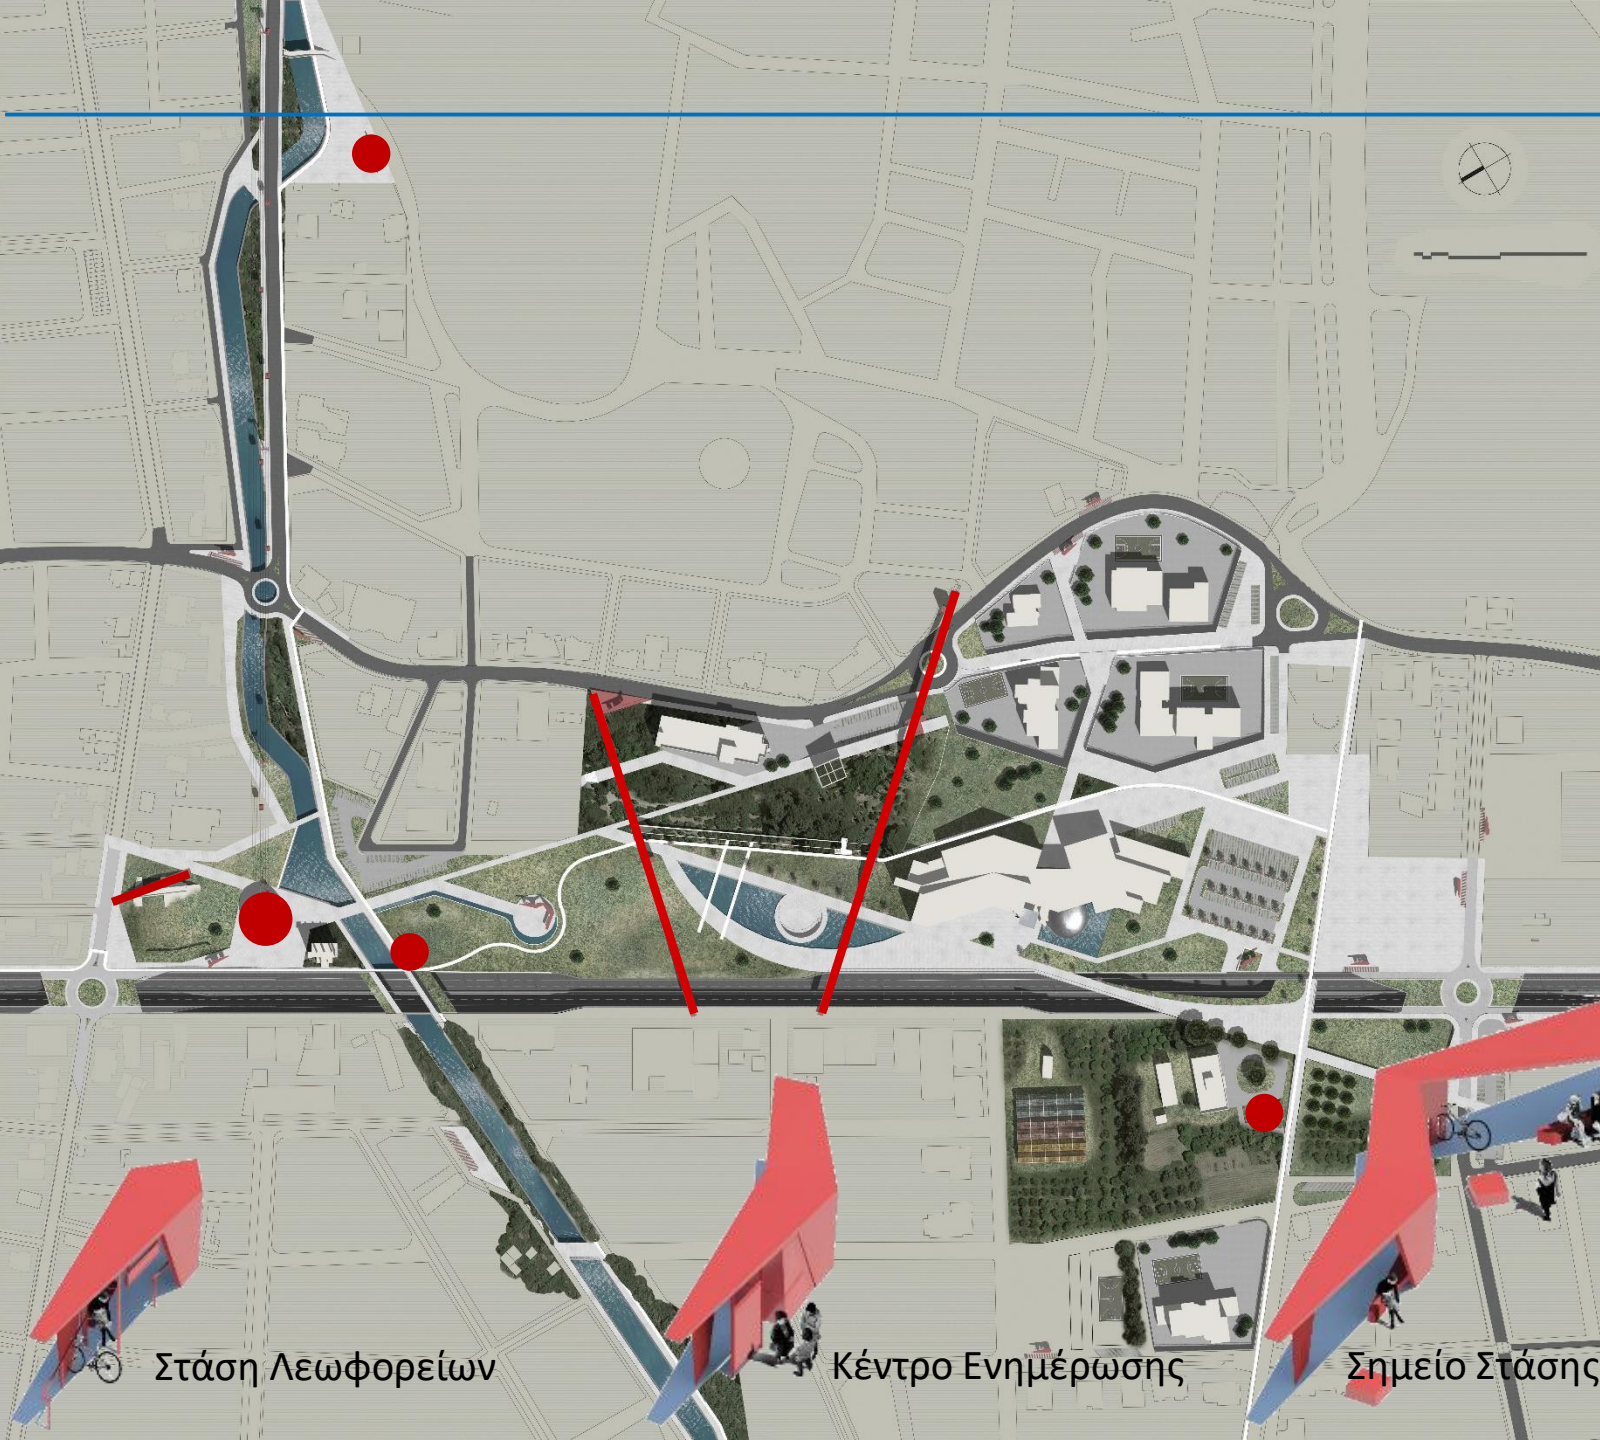

Στάση Λεωφορείων

Κέντρο Ενημέρωσης



Σημείο Στάσης - Ανάπαυσης



ΠΕΡΙΓΡΑΦΗ ΠΡΟΤΑΣΕΩΝ  
ΝΕΕΣ ΚΑΤΑΣΚΕΥΕΣ

ΣΤΑΘΜΟΣ ΤΕΛΕΦΕΡΙΚ  
ΠΕΖΟΓΕΦΥΡΕΣ

ΕΛΑΦΡΕΣ ΚΑΤΑΣΚΕΥΕΣ ΕΞΥΠΗΡΕΤΗΣΗΣ

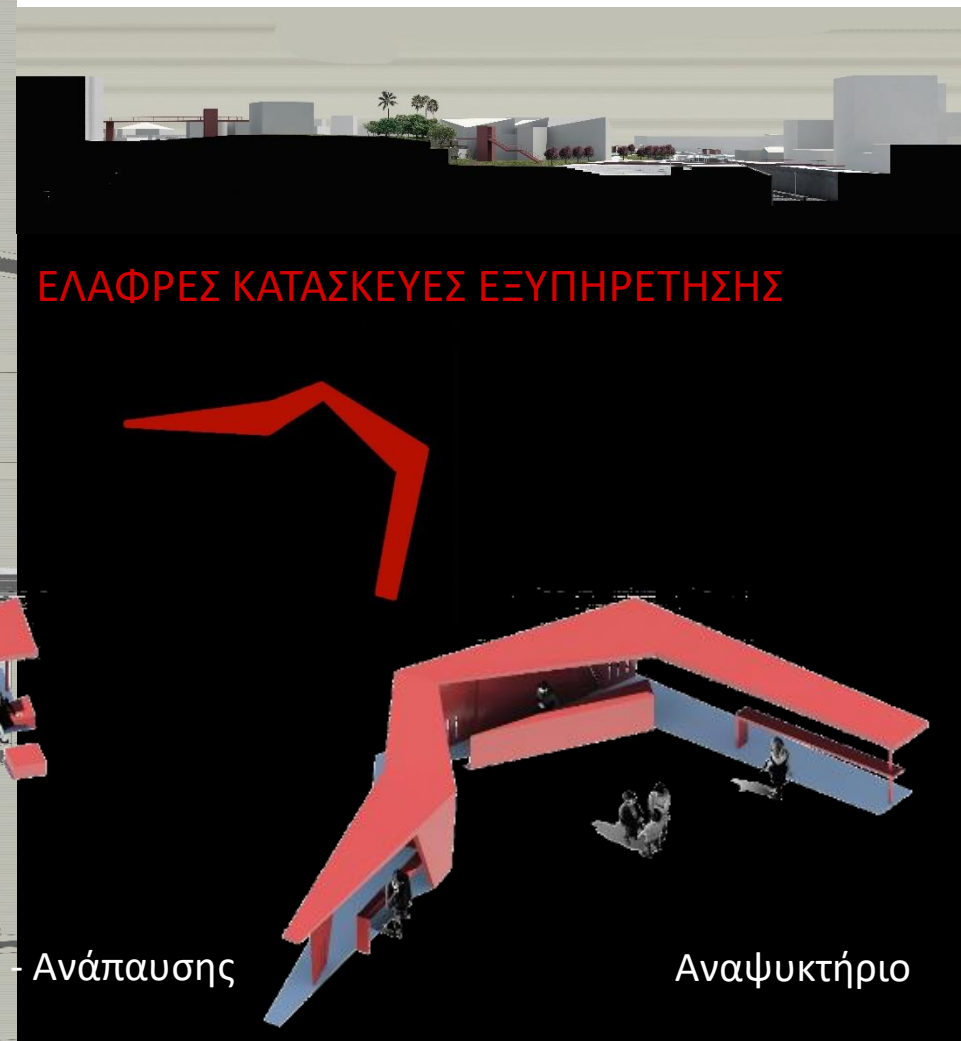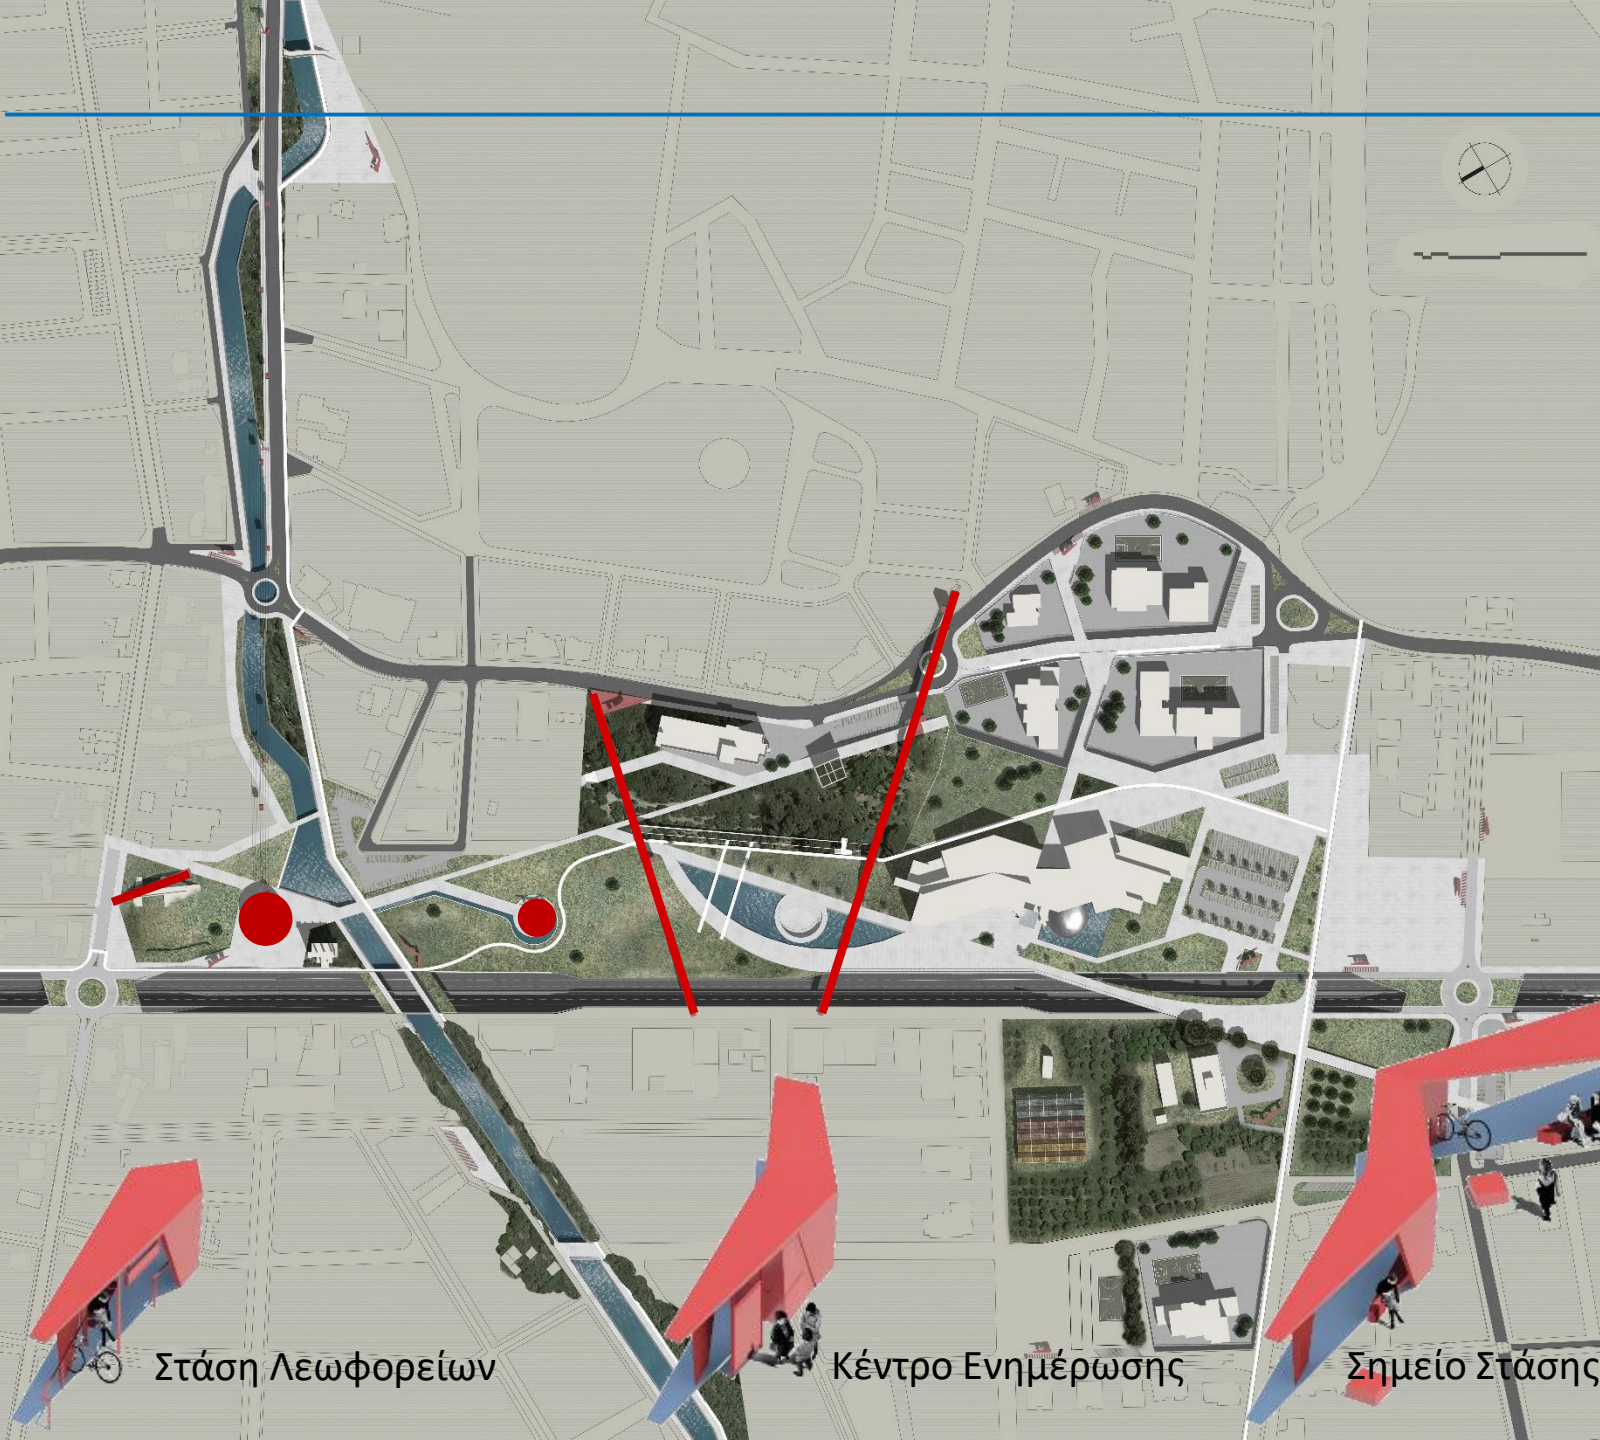

Στάση Λεωφορείων

Κέντρο Ενημέρωσης

Σημείο Στάσης

Ανάπαυσης

Αναψυκτήριο

### Βασικές Αρχές Διαμόρφωσης Πρασίνου

- Υποστήριξη αρχιτεκτονικού σχεδιασμού
- Συμβολή στην ορθολογική οργάνωση και λειτουργία του υπαίθριου χώρου
- Βελτίωση τοπικών βιοκλιματικών συνθηκών
- Ενοποίηση της περιοχής παρεμβάσεων, και σύνδεση με τις γύρω συνοικίες
- Ανάδειξη σημείων ενδιαφέροντος, αξιόλογων μνημείων και κτηρίων
- Ενίσχυση της τοπικής ταυτότητας, δημιουργία τοπικών σημείων αναφοράς
- Ενσωμάτωση της υφιστάμενης φύτευσης στη νέα λογική
- Εξασφάλιση της καταλληλότητας των προτεινόμενων ειδών φυτών για κάθε περίπτωση




### Φυτοτεχνικές Παρεμβάσεις

- Ένταξη της υφιστάμενης βλάστησης στην νέα μορφολογία της περιοχής
- Δενδροστοιχίες ανάδειξης των νέων αξόνων κίνησης, θέασης και ενοποίησης των σημείων ενδιαφέροντος






- Φύτευση ανθοφόρων φυτών

## ΠΕΡΙΓΡΑΦΗ ΠΡΟΤΑΣΕΩΝ ΘΕΣΕΙΣ ΣΤΑΘΜΕΥΣΗΣ

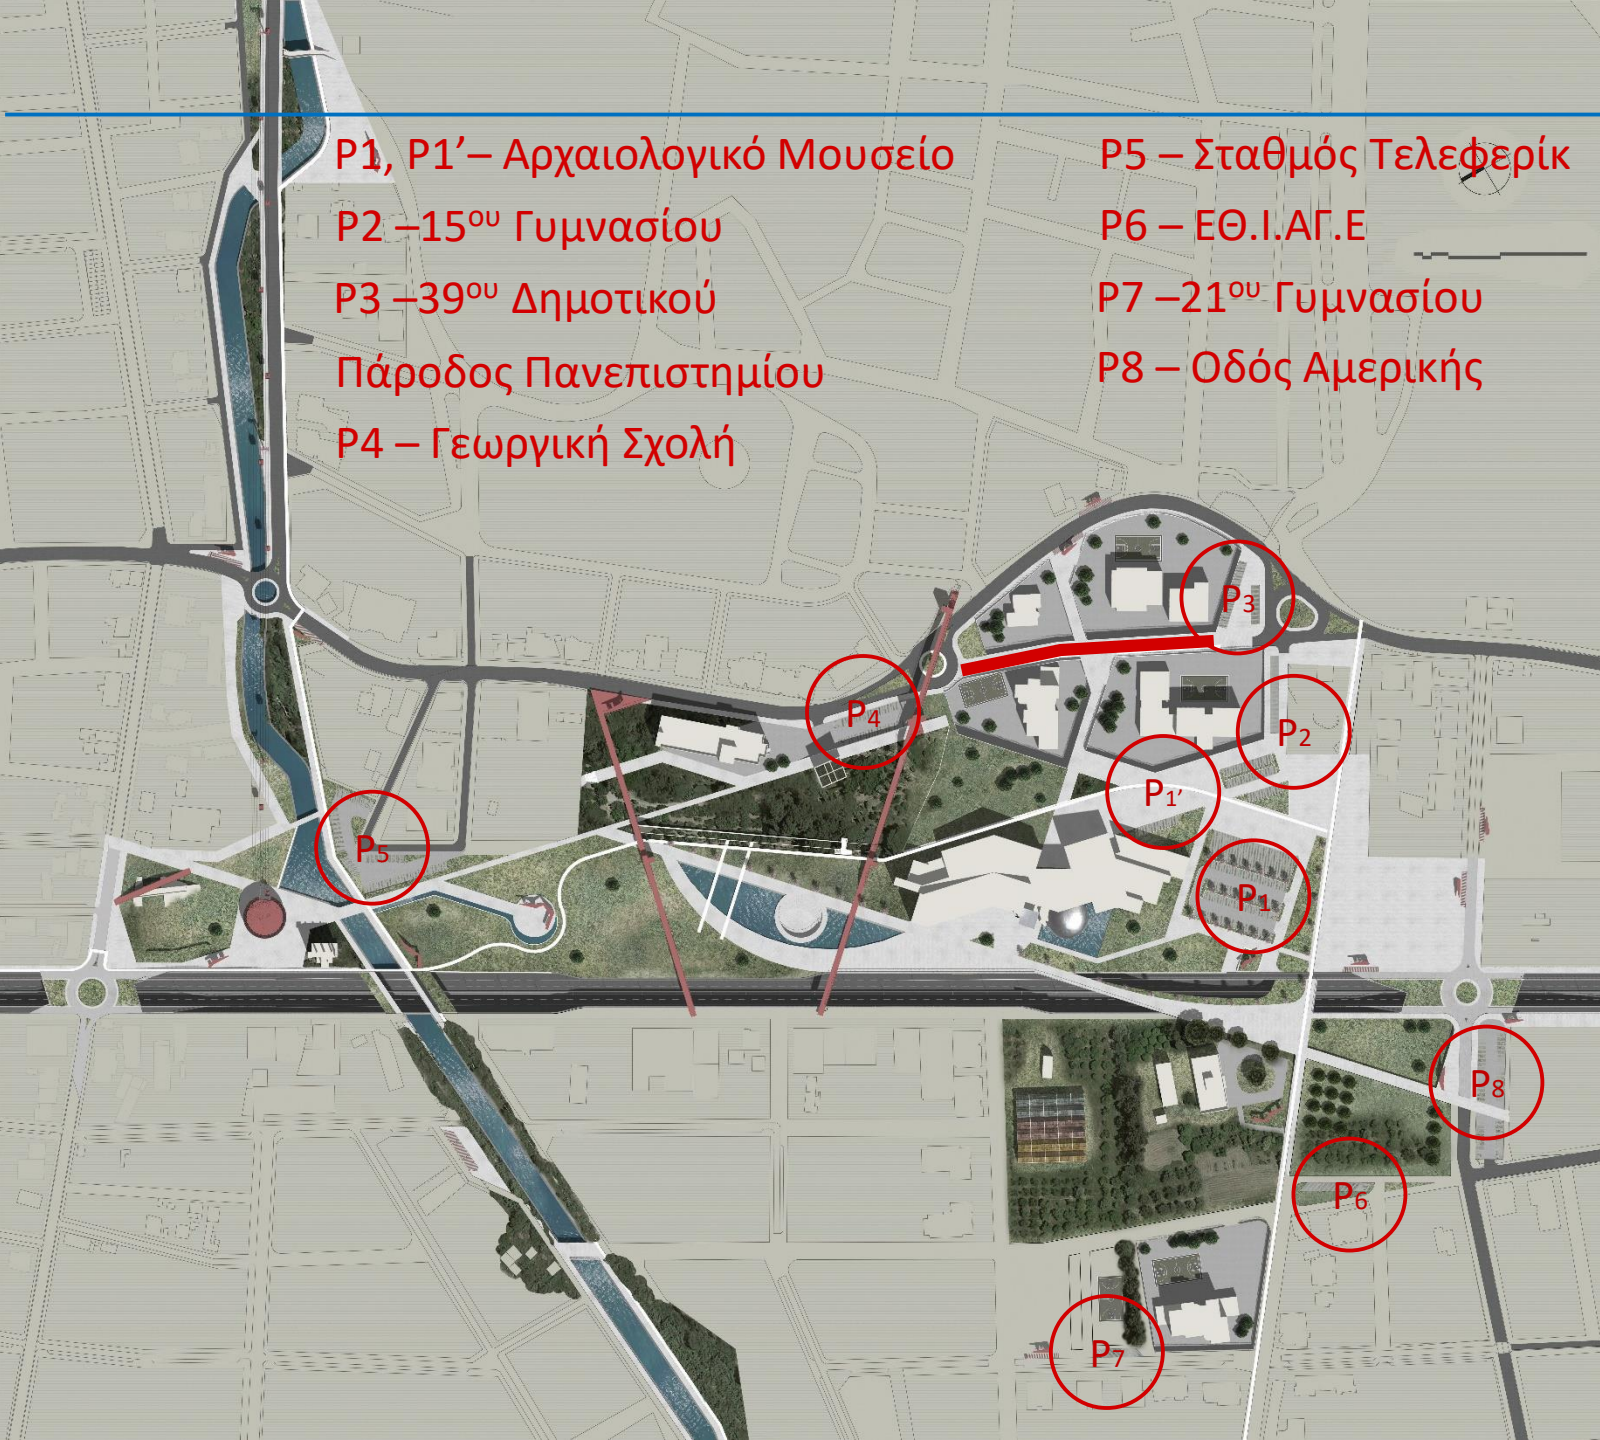

P1, P1' – Αρχαιολογικό Μουσείο  
 P2 – 15<sup>ου</sup> Γυμνασίου  
 P3 – 39<sup>ου</sup> Δημοτικού  
 Πάρκος Πανεπιστημίου  
 P4 – Γεωργική Σχολή

P5 – Σταθμός Τελεφερίκ  
 P6 – ΕΘ.Ι.ΑΓ.Ε  
 P7 – 21<sup>ου</sup> Γυμνασίου  
 P8 – Οδός Αμερικής

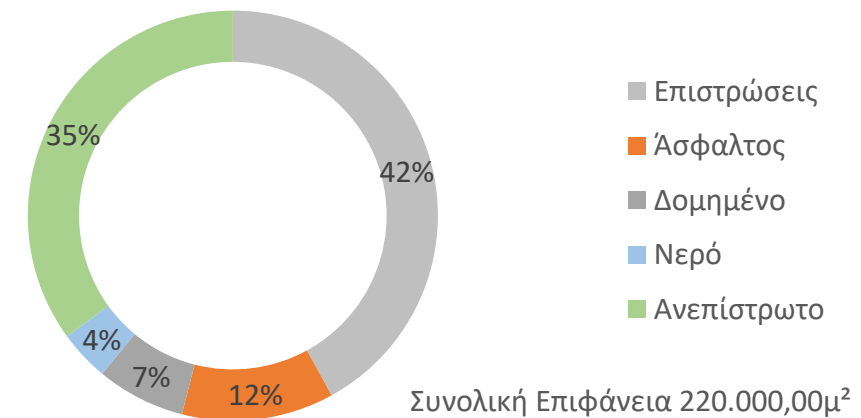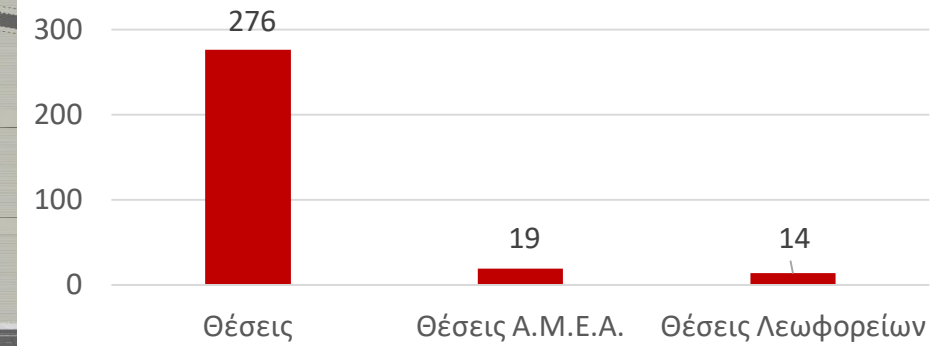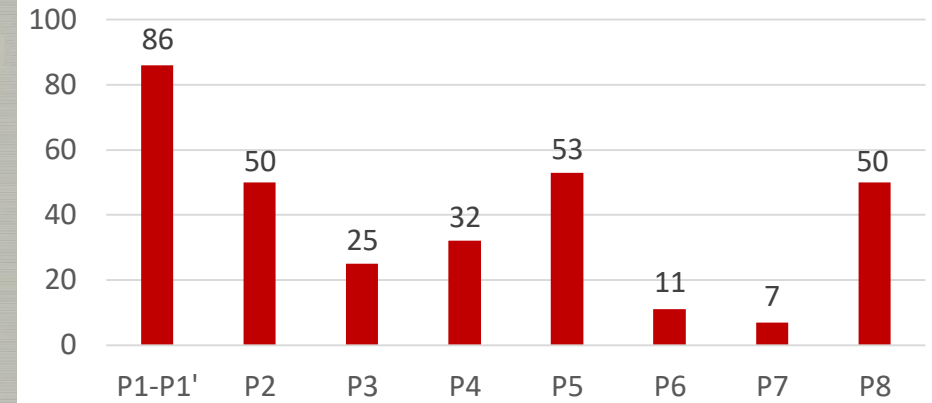

Αισθητική αναβάθμιση με παράλληλη χαμηλή ενεργειακή κατανάλωση

Παροχή σύγχρονων υπηρεσιών ενημέρωσης και επικοινωνίας

Χρήση ανανεώσιμων πηγών ενέργειας

- Εγκατάσταση ηλεκτροφωτισμού
- Εγκατάσταση παραγωγής ηλεκτρικής ενέργειας με τη χρήση μικρής υδροηλεκτρικής μονάδας
- Παροχή ηλεκτρονικής δικτύωσης και ενημέρωσης
- Λειτουργία ανελκυστήρων στις πεζογέφυρες
- Άρδευση δέντρων και φυτών
- Ανακυκλοφορία νερού υδάτινων επιφανειών
- Αποχέτευση λυμάτων και ομβρίων

Υλικά κατασκευών και επιστρώσεων (είδος – προέλευση)

Έντονη παρουσία νερού - Συλλογή του για άρδευση


Χρήση ανανεώσιμων πηγών ενέργειας (ήλιος – νερό)

Διατήρηση μεγάλων ανεπίστρωτων απορροφητικών επιφανειών

Διατήρηση και εμπλουτισμός του υπάρχοντος πρασίνου

Χρήση τεχνολογιών χαμηλής κατανάλωσης για το φωτισμό

Ενθάρρυνση χρήσης ποδηλάτου και άλλων εναλλακτικών και οικολογικών μέσων μετακίνησης

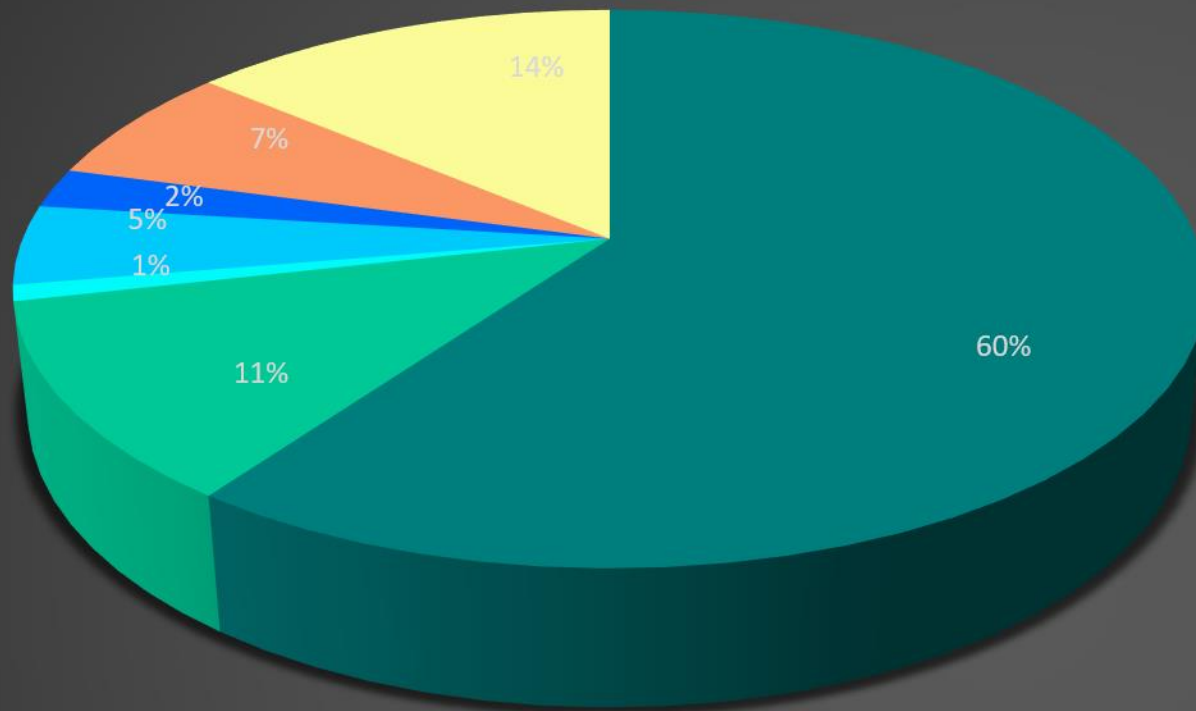

**Στοιχεία Προϋπολογισμού**  
**217.000.000 €**

■ Βύθιση Νέας Εθνικής Οδού - 130.000.000 €

■ Μεταλλικές κατασκευές - 2.000.000 €

■ Εργασίες πρασίνου - άρδευσης - 5.000.000 €

■ Εγκαταστάσεις παραγωγής ενέργειας - 30.000.000 €

■ Κατασκευή τελεφερίκ - 25.000.000 €

■ Οικοδομικές εργασίες - 10.000.000 €

■ Ηλεκτρομηχανολογικές εγκαταστάσεις - 15.000.000 €

Τελεφερίκ


Μίσθωση χώρων - Δραστηριοτήτων

Ενοικίαση μέσων οικολογικής μετακίνησης και περιήγησης

Χρήση του αμφιθεάτρου και του Κτηρίου του Δενδροκομικού Σταθμού

Λεωφορείο για επισκέψεις σε αρχαιολογικούς ή ιστορικούς χώρους

## ΣΥΜΠΕΡΑΣΜΑΤΑ ΕΚΠΛΗΡΩΣΗ ΣΤΟΧΩΝ

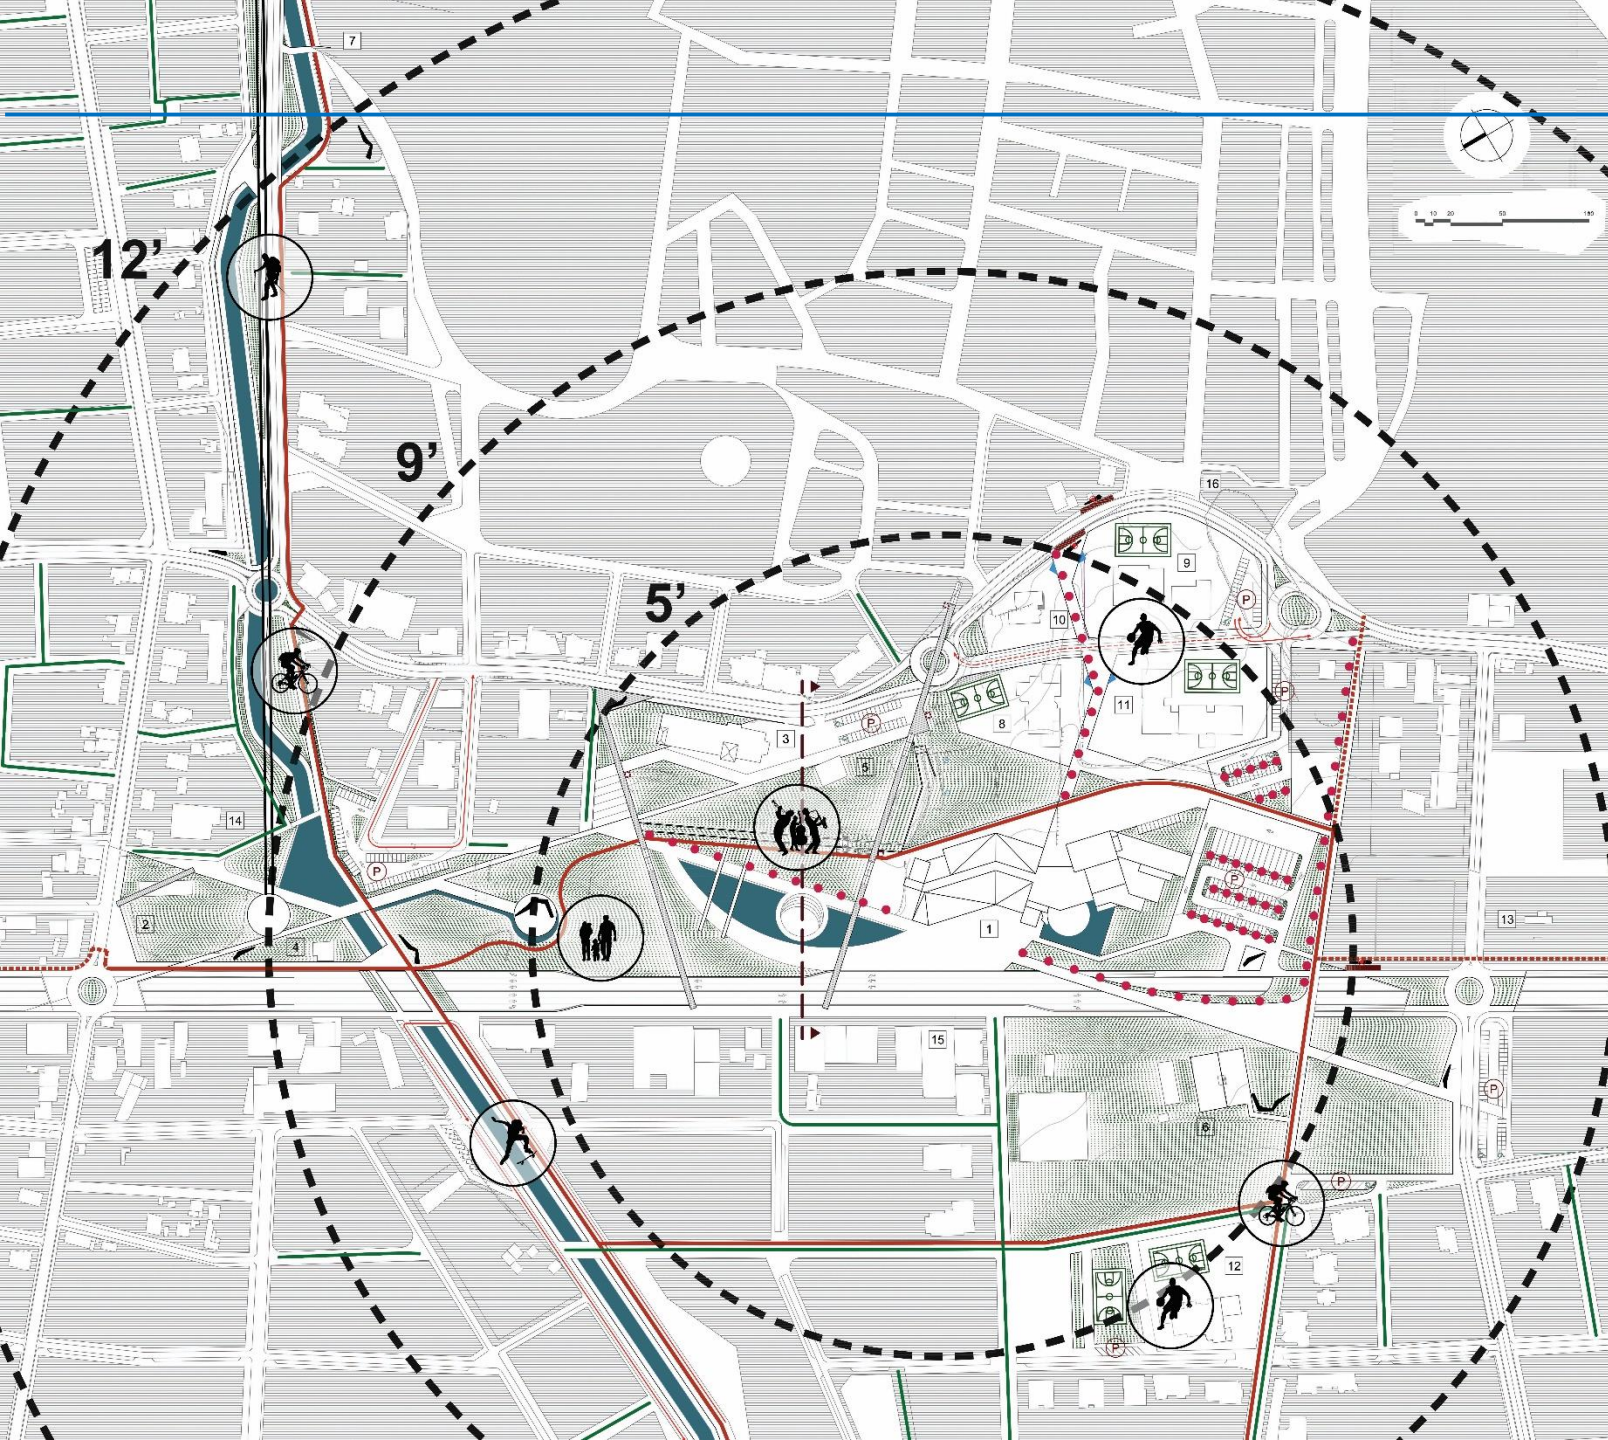

- Ενίσχυση και ανάδειξη των σημείων ενδιαφέροντος σε ένα περιβάλλον που ευνοεί και ελκύει την επισκεψιμότητα - αποδυνάμωση των ορίων.
- Νέες σύγχρονες υποδομές και χρήσεις για την ευρύτερη περιοχή και κατ' επέκταση για την πόλη της Πάτρας.
- Εξυγίανση της φυσικής βλάστησης και του νερού - προστασία των υπάρχοντων και ανάπτυξη νέων οικοσυστημάτων.
- Δυνατότητα πραγματοποίησης μεγάλου φάσματος δραστηριοτήτων που έχουν σχέση με τον πολιτισμό, τη φύση, τις μετακινήσεις, την αναψυχή και τον αθλητισμό.



ΜΕΛΕΤΗ ΕΝΟΠΟΙΗΣΗΣ ΣΗΜΕΙΩΝ ΕΝΔΙΑΦΕΡΟΝΤΟΣ ΚΑΙ ΑΝΑΠΛΑΣΗΣ  
ΤΗΣ ΠΕΡΙΟΧΗΣ ΠΕΡΙΕ ΤΟΥ ΑΡΧΑΙΟΛΟΓΙΚΟΥ ΜΟΥΣΕΙΟΥ ΠΑΤΡΩΝ

Ευχαριστούμε για την προσοχή σας

