

Πανελλήνιος Αρχιτεκτονικός Διαγωνισμός Ιδεών με τίτλο:

«Μελέτη Ενοποίησης Σημείων Ενδιαφέροντος και Ανάπλασης της Περιοχής Πέριξ του Αρχαιολογικού Μουσείου Πατρών»

## **ΕΞΑΓΟΡΑ ΜΕΛΕΤΗΣ**

### **Ομάδα μελέτης**

Δημήτρης Πολυχρονόπουλος, Δρ. Αρχιτέκτων Μηχανικός ΕΜΠ

Μαρία Γρηγοριάδου, Δρ. Αρχιτέκτων Μηχανικός ΔΠΘ

Δημήτρης Γιουζέπας, Δρ. Αρχιτέκτων Μηχανικός ΑΠΘ

### **Ειδικός Συνεργάτης – Σύμβουλος:**

Κώστας Πορτοκαλίδης, Δρ. Πολεοδόμος – Χωροτάκτης, Πανεπιστήμιο Θεσσαλίας

### **Συνεργάτες:**

Έφη Παπαδάκη, φοιτήτρια αρχιτεκτονικής ΔΠΘ

Δέσποινα Ζάχου, φοιτήτρια αρχιτεκτονικής ΔΠΘ





ΠΟΛΕΟΔΟΜΙΚΗ ΔΙΑΡΡΟΣΗ - ΠΥΚΝΟΤΗΤΕΣ - ΜΕΓΑΛΑ ΑΣΤΙΚΑ ΚΕΝΑ

● ΠΕΡΙΟΧΗ ΜΕΛΕΤΗΣ



ΣΥΝΔΕΣΗ ΠΕΡΙΟΧΗΣ ΜΕΛΕΤΗΣ ΜΕ ΤΟ ΟΔΙΚΟ ΔΙΚΤΥΟ ΤΗΣ ΠΟΛΗΣ

● ΠΕΡΙΟΧΗ ΜΕΛΕΤΗΣ  
 — ΚΥΡΙΑ ΟΔΙΚΑ ΑΞΟΝΕΣ  
 — ΔΕΥΤΕΡΕΥΟΝΤΕΣ ΟΔΙΚΟΙ ΑΞΟΝΕΣ  
 — ΓΡΑΜΜΗ ΣΤΑΘΕΡΟΔΡΟΜΟΥ




ΕΝΤΑΣΗ ΠΕΡΙΟΧΗΣ ΜΕΛΕΤΗΣ ΣΤΟ ΕΥΡΥΤΕΡΟ ΔΙΚΤΥΟ ΠΡΑΣΙΝΟΥ ΤΗΣ ΠΕΡΙΟΧΗΣ

● ΠΕΡΙΟΧΗ ΜΕΛΕΤΗΣ  
 ● ● ● ● ΠΡΑΣΙΝΟ





ΣΥΝΔΕΣΕΙΣ ΠΡΟΤΕΛΑΣΕΙΣ ΤΗΣ ΠΕΡΙΟΧΗΣ ΜΕΛΕΤΗΣ - ΠΡΟΤΕΙΝΟΜΕΝΟ ΔΙΚΤΥΟ ΠΟΔΗΛΑΤΟΔΡΟΜΟΥ ΣΤΗΝ ΠΕΡΙΟΧΗ

● ΠΕΡΙΟΧΗ ΜΕΛΕΤΗΣ  
 — ΥΦΙΣΤΑΜΕΝΟΙ ΠΟΔΗΛΑΤΟΔΡΟΜΟΙ  
 — ΠΡΟΤΕΙΝΟΜΕΝΟΙ ΠΟΔΗΛΑΤΟΔΡΟΜΟΙ  
 — ΠΡΟΤΕΙΝΟΜΕΝΟΙ ΠΟΔΗΛΑΤΟΔΡΟΜΟΙ

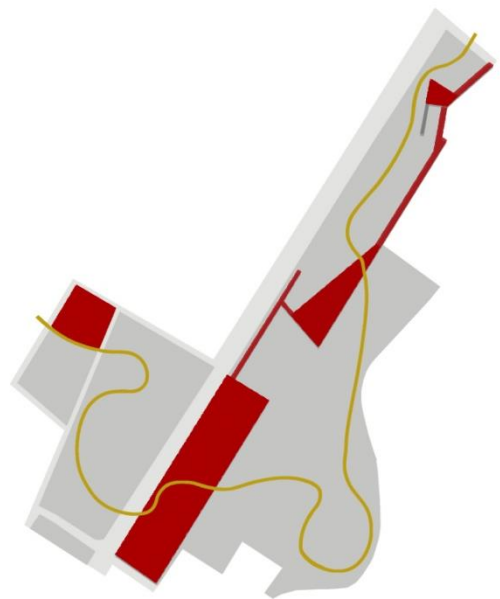


- ΠΛΑΤΩΜΑΤΑ ΚΑΙ ΚΥΡΙΟΙ ΑΞΟΝΕΣ
- ΕΛΕΥΘΕΡΗ ΔΙΑΔΡΟΜΗ ΠΕΡΙΠΑΤΟΥ-ΠΟΔΗΛΑΤΟΔΡΟΜΟΣ
- ΠΑΡΑΡΕΜΑΤΙΑ ΖΩΝΗ (ΜΕΙΛΙΧΟΣ ΠΟΤΑΜΟΣ)
- ΥΦΙΣΤΑΜΕΝΑ ΚΤΙΡΙΑ ΤΗΣ ΠΕΡΙΟΧΗΣ ΜΕΛΕΤΗΣ
- ΠΡΟΤΕΙΝΟΜΕΝΟ ΚΤΙΡΙΟ-ΒΙΒΛΙΟΘΗΚΗ
- ΠΕΡΙΟΧΗ ΜΕΛΕΤΗΣ
- ΠΥΚΝΗ ΒΛΑΣΤΗΣΗ
- ΠΡΟΣΤΑΤΕΥΟΜΕΝΗ ΒΛΑΣΤΗΣΗ
- ΠΑΡΑΡΕΜΑΤΙΑ ΒΛΑΣΤΗΣΗ
- ΧΑΜΗΛΗ ΑΥΤΟΦΥΗΣ ΒΛΑΣΤΗΣΗ
- ΠΡΟΤΥΠΕΣ ΚΑΛΛΙΕΡΓΕΙΕΣ-ΒΟΤΑΝΟΚΙΠΟΙ ΕΘ.Ι.ΑΓ.Ε
- ΣΗΜΕΙΑΚΗ ΦΥΤΕΥΣΗ
- ΕΝΤΑΣΗ ΧΡΗΣΗΣ-ΠΑΛΜΟΣ

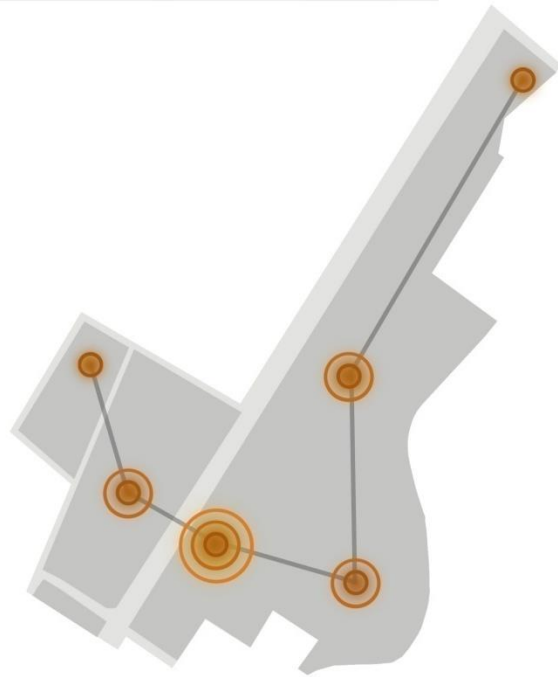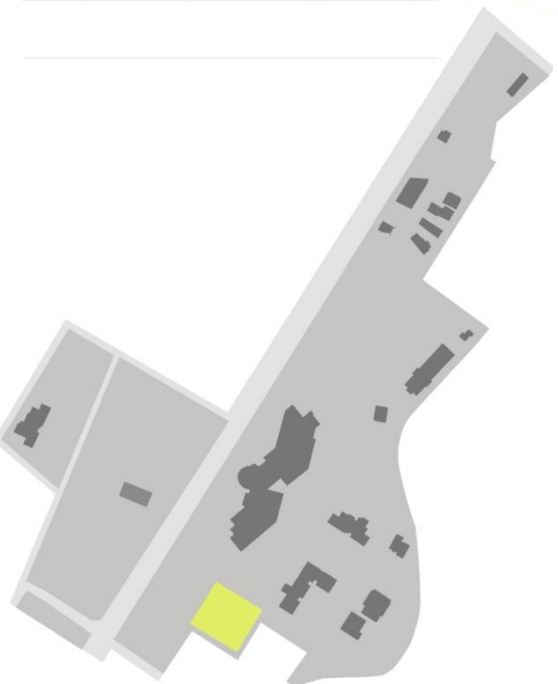

Διαγράμματα εξέλιξης της βασικής ιδέας

- ΚΥΡΙΑ ΕΙΣΟΔΟΣ ΠΑΡΚΟΥ 1
- ΠΡΟΤΕΙΝΟΜΕΝΟ ΝΕΟ ΚΤΙΡΙΟ ΒΙΒΛΙΟΘΗΚΗΣ 2
- ΑΡΧΑΙΟΛΟΓΙΚΟ ΜΟΥΣΕΙΟ ΠΑΤΡΩΝ 3
- ΕΘΝΙΚΟ ΙΔΡΥΜΑ ΑΓΡΟΤΙΚΗΣ ΕΡΕΥΝΑΣ-ΙΝΣΤΙΤΟΥΤΟ ΠΡΟΣΤΑΣΙΑΣ ΦΥΤΩΝ ΠΑΤΡΑΣ 4
- 21ο ΓΥΜΝΑΣΙΟ 5
- 15ο ΓΥΜΝΑΣΙΟ 6
- 34ο ΔΗΜΟΤΙΚΟ 7
- 39ο ΝΗΠΙΑΓΩΓΕΙΟ 8
- 1ο ΓΕΝΙΚΟ ΛΥΚΕΙΟ 9
- ΚΗΡΥΓΜΕΝΟ ΕΡΓΟ ΤΕΧΝΗΣ (ΦΕΚ 342/Β'/1984) 10
- ΠΡΩΗΝ ΓΕΩΡΓΙΚΗ ΣΧΟΛΗ 11
- ΒΙΛΑ ΦΕΓΓΟΥ 12
- ΡΩΜΑΪΚΗ ΓΕΦΥΡΑ 13
- ΚΥΡΙΑ ΕΙΣΟΔΟΣ ΠΑΡΚΟΥ
- ΔΡΟΜΟΙ
- ΣΗΜΕΙΑ ΕΙΣΟΔΟΥ- ΔΙΚΤΥΟ ΠΕΡΙΠΑΤΟΥ
- ΠΡΟΤΕΙΝΟΜΕΝΗ ΣΤΑΣΗ-ΔΙΑΔΡΟΜΗ ΤΡΑΜ
- ΠΡΟΤΕΙΝΟΜΕΝΗ ΣΤΑΣΗ-ΔΙΑΔΡΟΜΗ ΛΕΩΦΟΡΕΙΟΥ
- ΕΙΣΟΔΟΣ ΚΑΙ ΦΥΛΑΞΗ ΠΟΔΗΛΑΤΟΥ-ΠΟΔΗΛΑΤΙΚΗ ΔΙΑΔΡΟΜΗ
- ΥΠΑΙΘΡΙΟ ΠΑΡΚΙΝΓΚ
- ΕΙΣΟΔΟΣ ΥΠΟΓΕΙΟΥ ΠΑΡΚΙΝΓΚ (ΕΞΥΠΗΡΕΙΣΗ ΠΑΡΚΟΥ)
- ΠΑΙΔΙΚΕΣ ΔΡΑΣΤΗΡΙΟΤΗΤΕΣ
- ΗΠΙΕΣ ΑΘΛΗΤΙΚΕΣ ΔΡΑΣΤΗΡΙΟΤΗΤΕΣ
- ΕΚΠΑΙΔΕΥΣΗ
- ΠΡΟΤΕΙΝΟΜΕΝΟ ΝΕΟ ΚΤΙΡΙΟ ΒΙΒΛΙΟΘΗΚΗΣ
- ΠΡΟΣΤΑΤΕΥΟΜΕΝΕΣ ΠΕΡΙΟΧΕΣ ΠΡΑΣΙΝΟΥ
- ΠΡΟΤΥΠΕΣ ΚΑΛΛΙΕΡΓΕΙΕΣ
- ΟΙΚΟΛΟΓΙΚΗ ΔΡΑΣΗ
- ΠΡΟΣΒΑΣΗ ΑΜΕΑ
- ΠΕΡΙΟΧΕΣ ΑΡΧΑΙΟΛΟΓΙΚΟΥ ΕΝΔΙΑΦΕΡΟΝΤΟΣ
- FREE WI-FI ZONE
- ΠΑΡΑΤΗΡΗΤΗΡΙΑ
- ΔΡΑΣΤΗΡΙΟΤΗΤΕΣ-ΚΑΘΙΣΤΙΚΑ ΣΤΗΝ ΠΑΡΑΡΕΜΑΤΙΑ ΖΩΝΗ

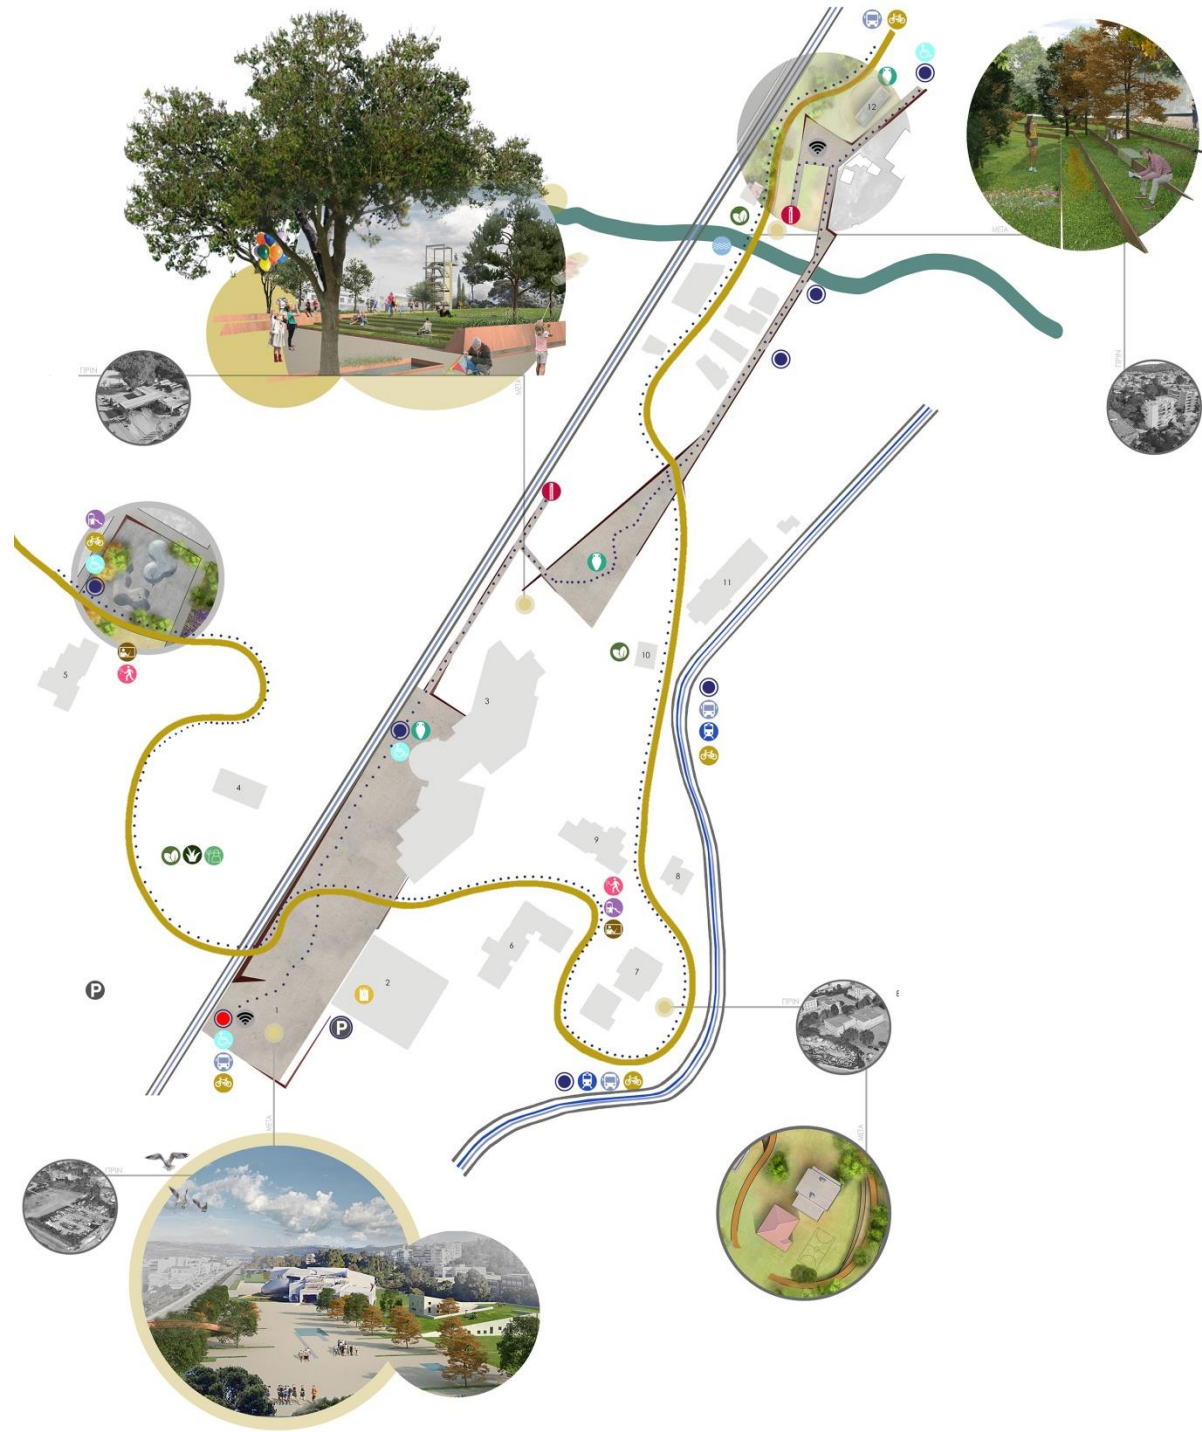































ΚΛΙΜΑΚΑ 1:1000

Σχέδιο γενικής διάταξης / masterplan




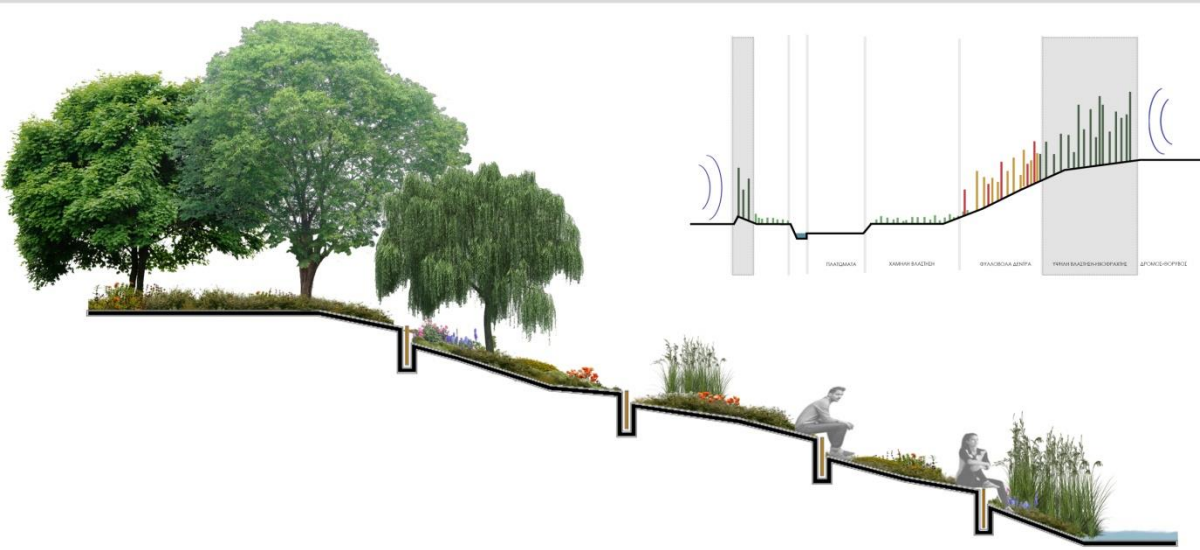


Παραρεμάτιες προτεινόμενες διαμορφώσεις



Προοπτικές απόψεις της διαμορφωμένης περιοχής μελέτης



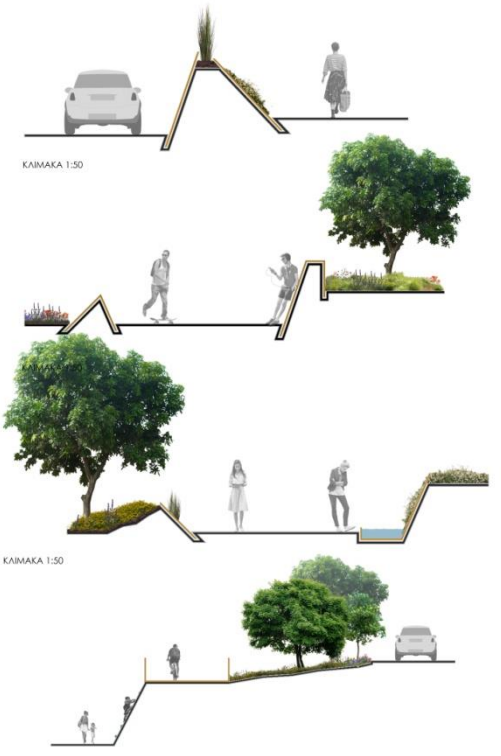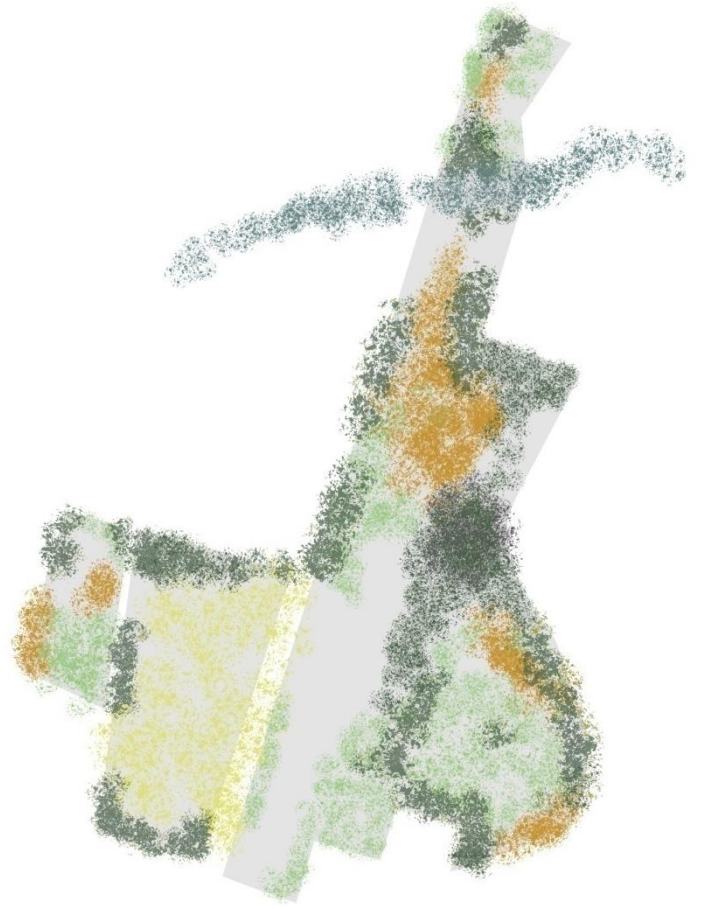

ΚΑΙΜΑΚΑ 1:50

ΚΑΙΜΑΚΑ 1:50



Μελέτη προτεινόμενης φύτευσης

B






























ΚΛΙΜΑΚΑ 1:1000